



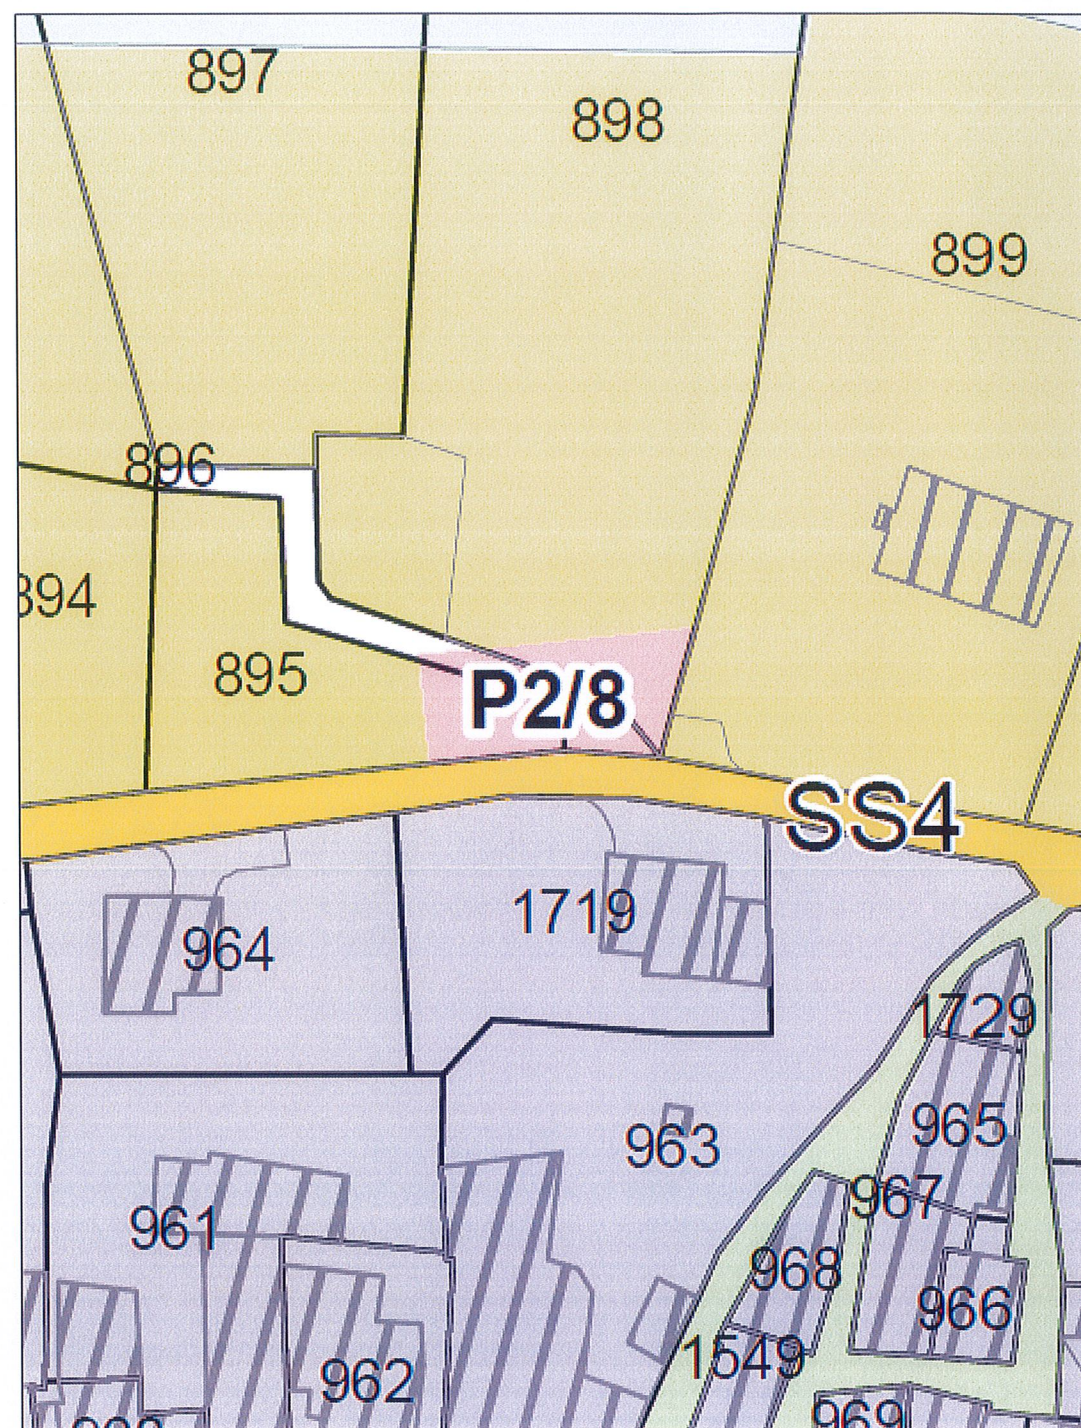

ESTRATTO PIANO DEL TRAFFICO

-  AREA DESTINATA A "P" - ca 154.00 mq.
-  NUOVA AREA - ca 157.00 mq.

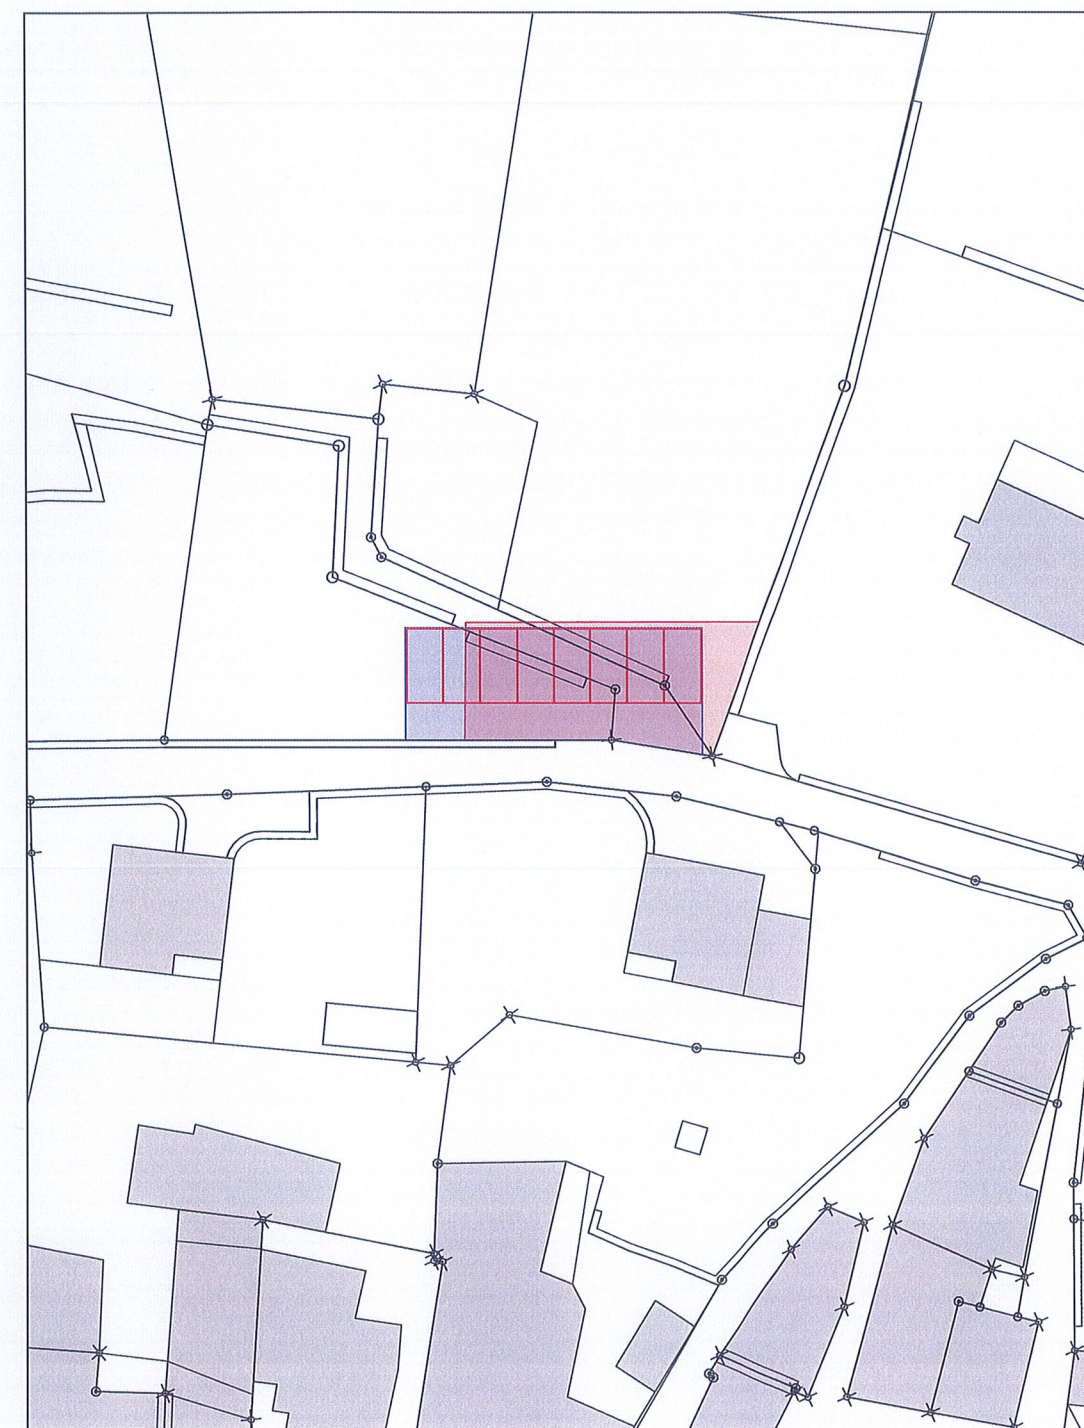

NUOVA DEFINIZIONE AREA P2/8





02

P2 - POSTEGGIO COMUNALE IN LUSCÈ - VIRA

PIANTA

09.03.2022

1:100

