

**RISANAMENTO VECCHIO SERBATOIO
SEGIÖÖ**

PROGETTO DEFINITIVO

CAPO PROGETTO:	rawa
PROGETTISTA:	rawa
DISEGNATO:	mama
CONTROLLATO:	rawa
DATA:	ottobre 2022
SCALA:	1:50
FORMATO:	59,4 x 84,0 cm
NOME FILE:	1334-dis101

MODIFICHE:	
a)	d)
b)	e)
c)	f)




DOCUMENTO NO: 1334 - 103


**Situazione di progetto
manufatto**

PIANTE E SEZIONI 1: 50


Pianta P-1

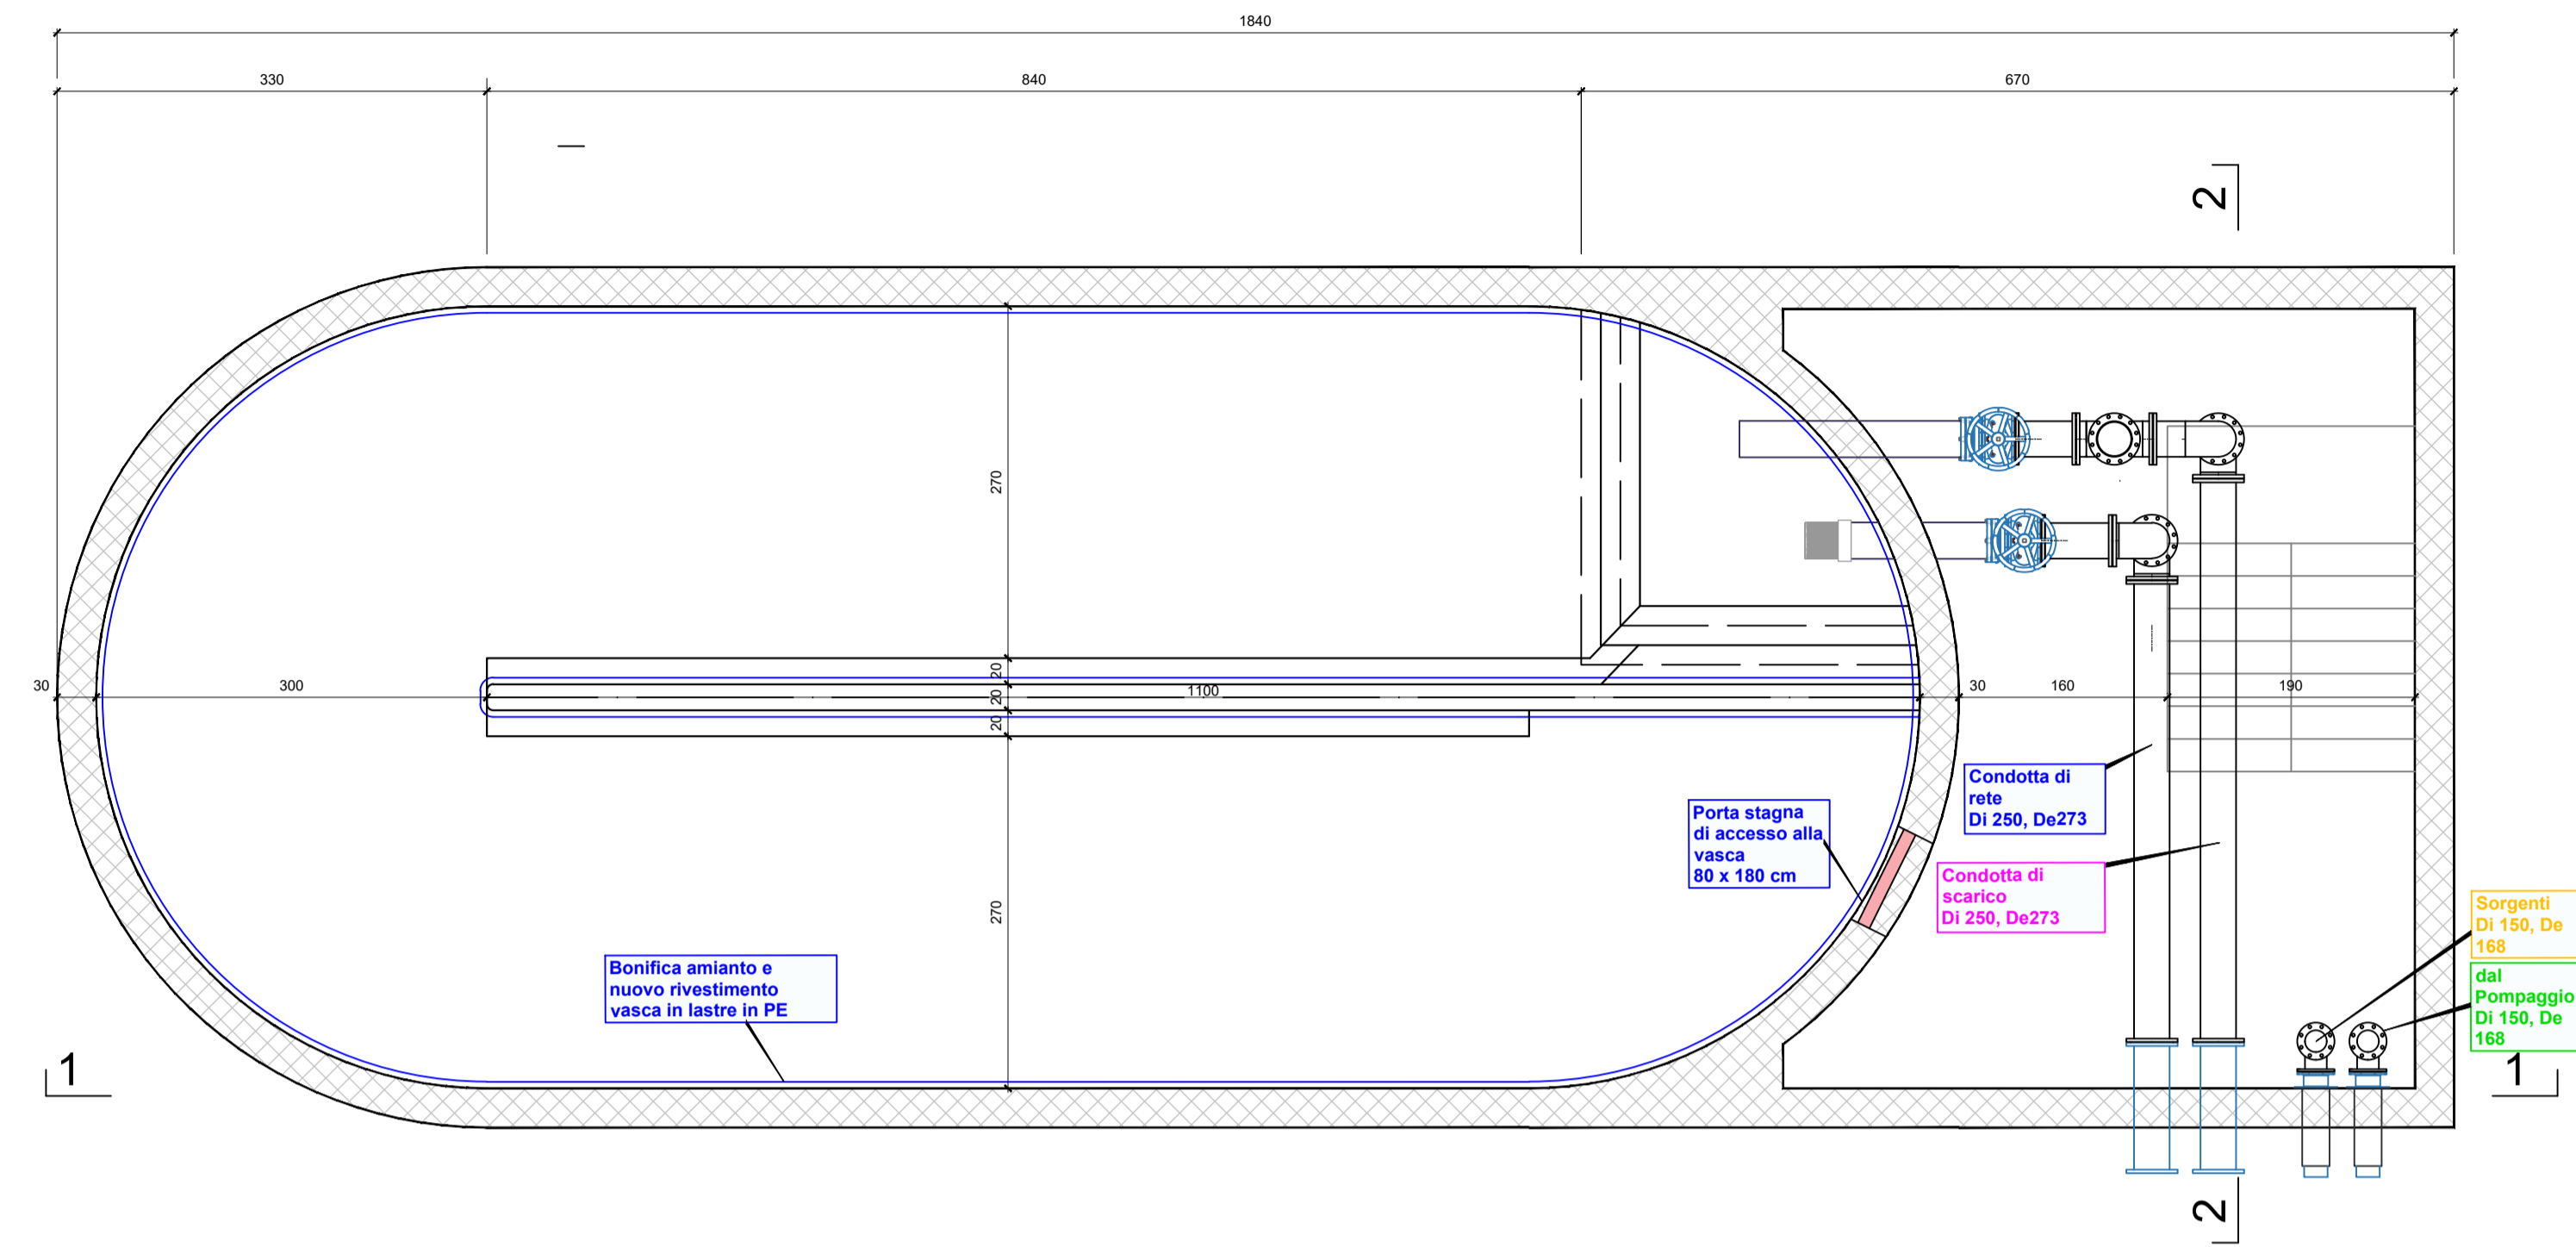

Pianta P1

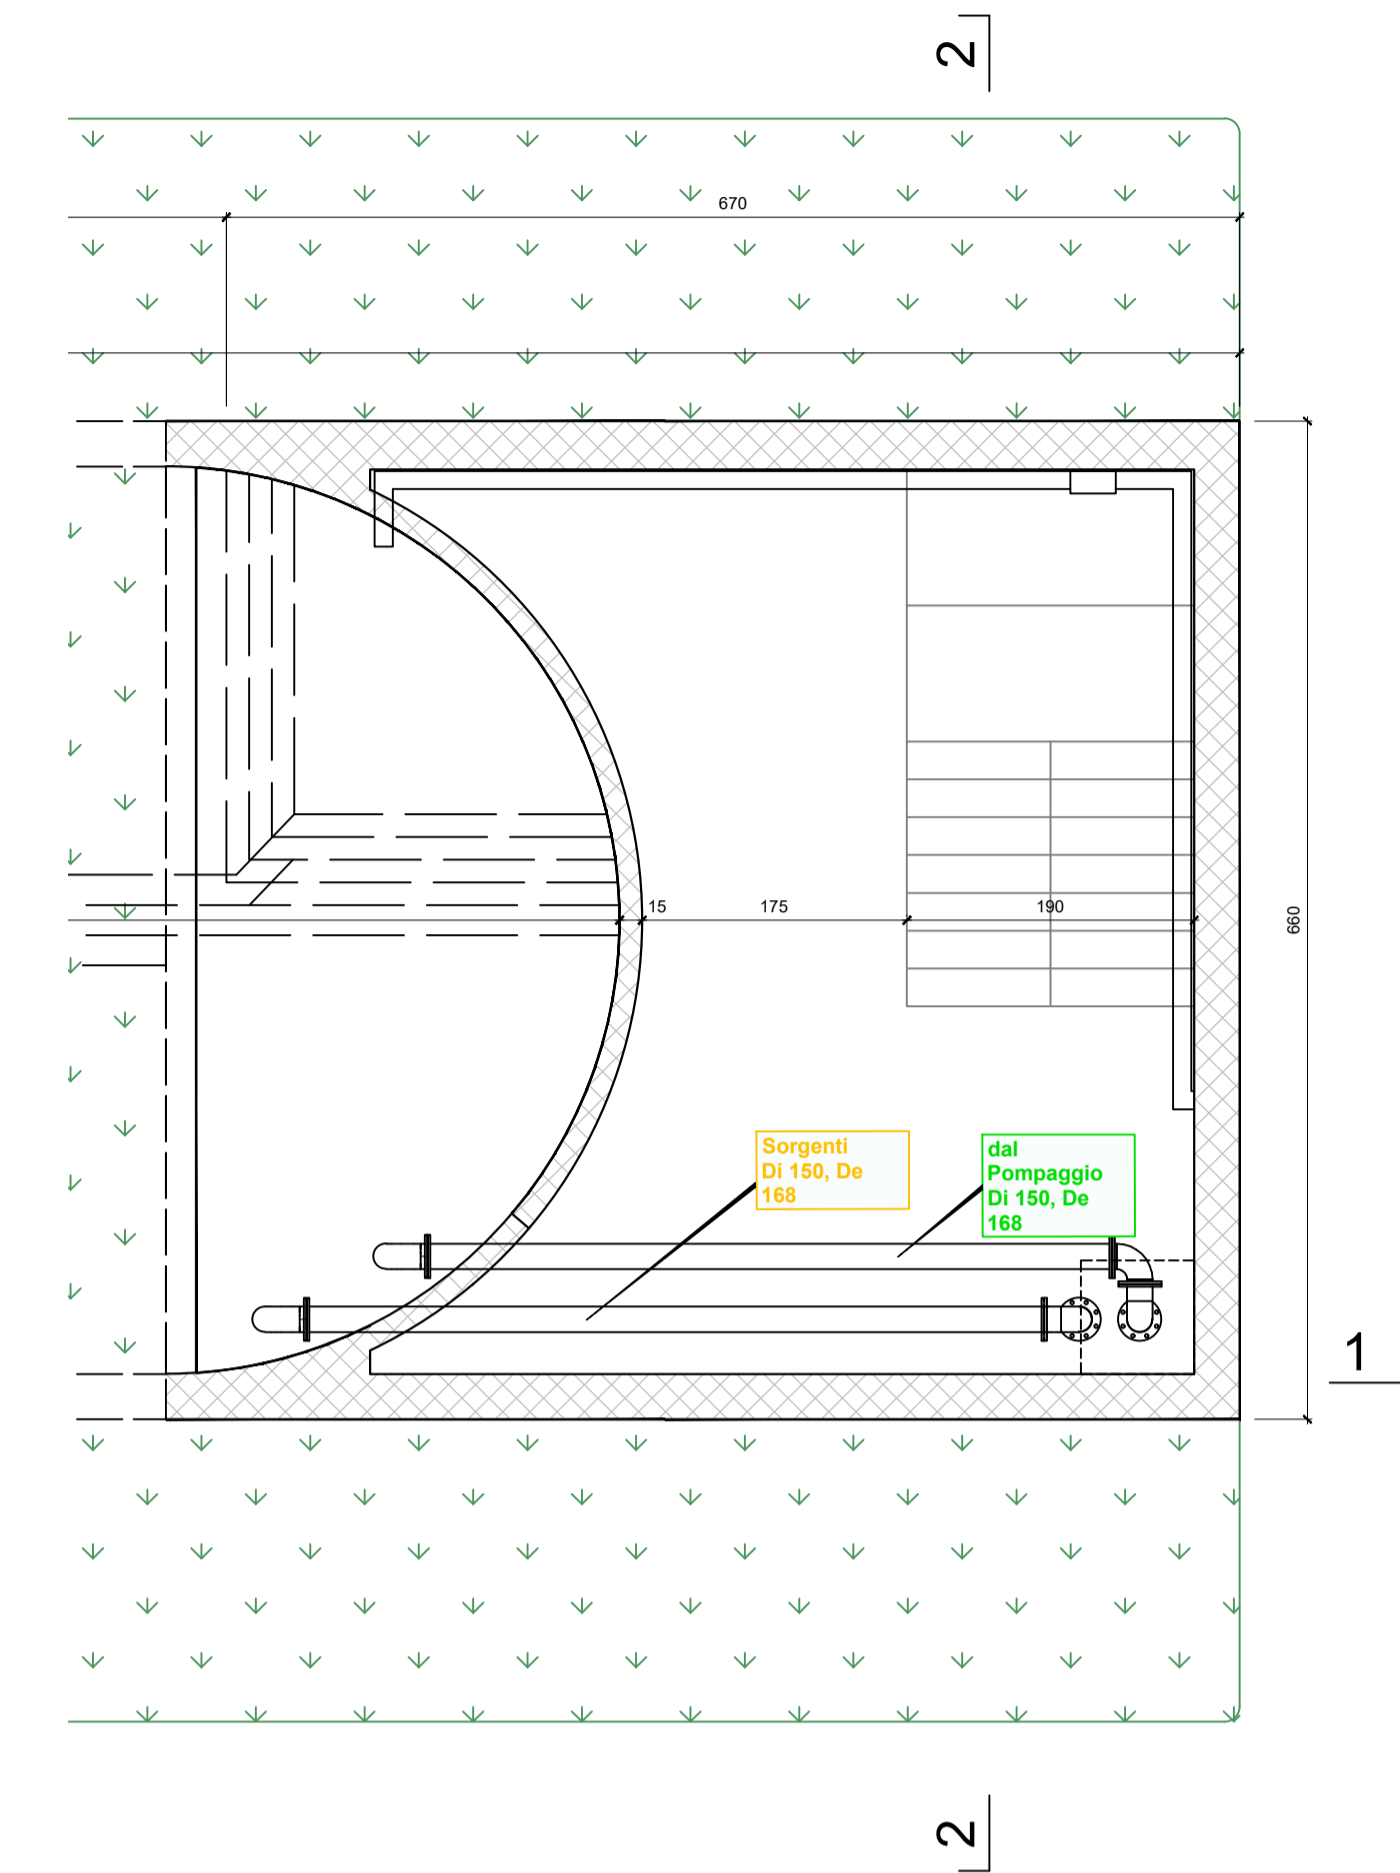

Sezione 1:1

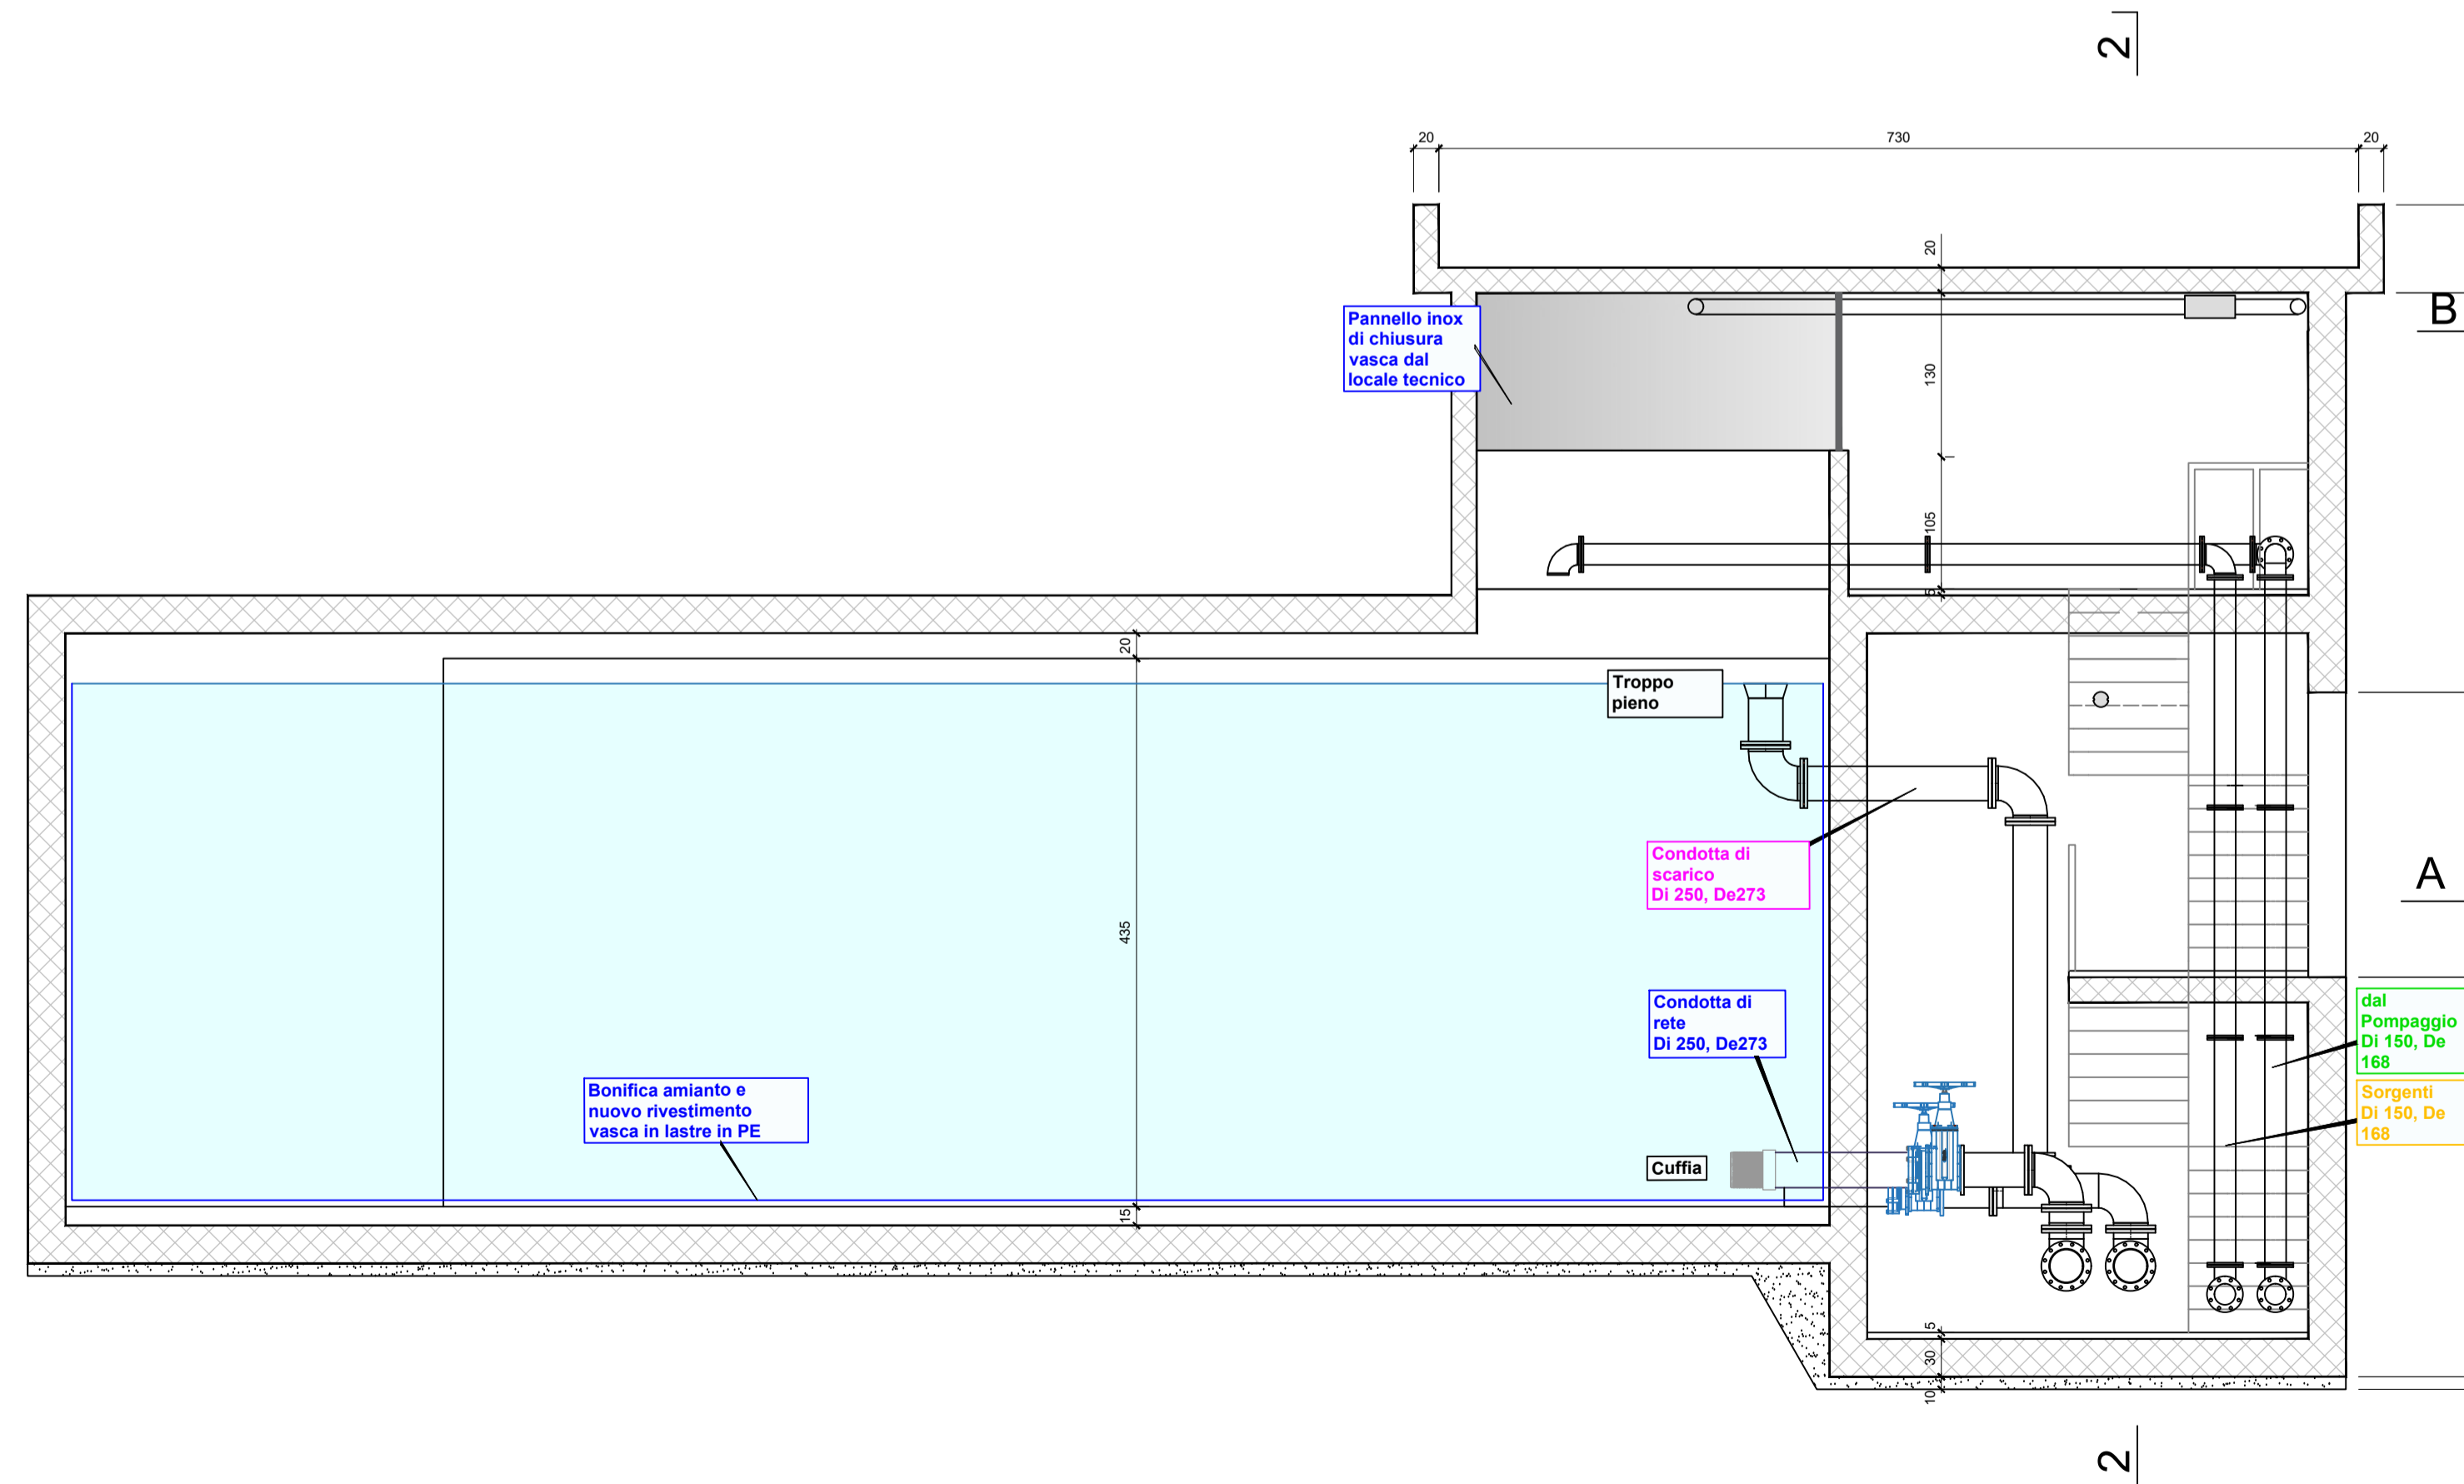

Sezione 2:2

