



02


P3 - POSTEGGIO COMUNALE SAN GIUSEPPE - VIRA

PIANTA

09.05.2022

1:100

AREA PREVISTA A PR

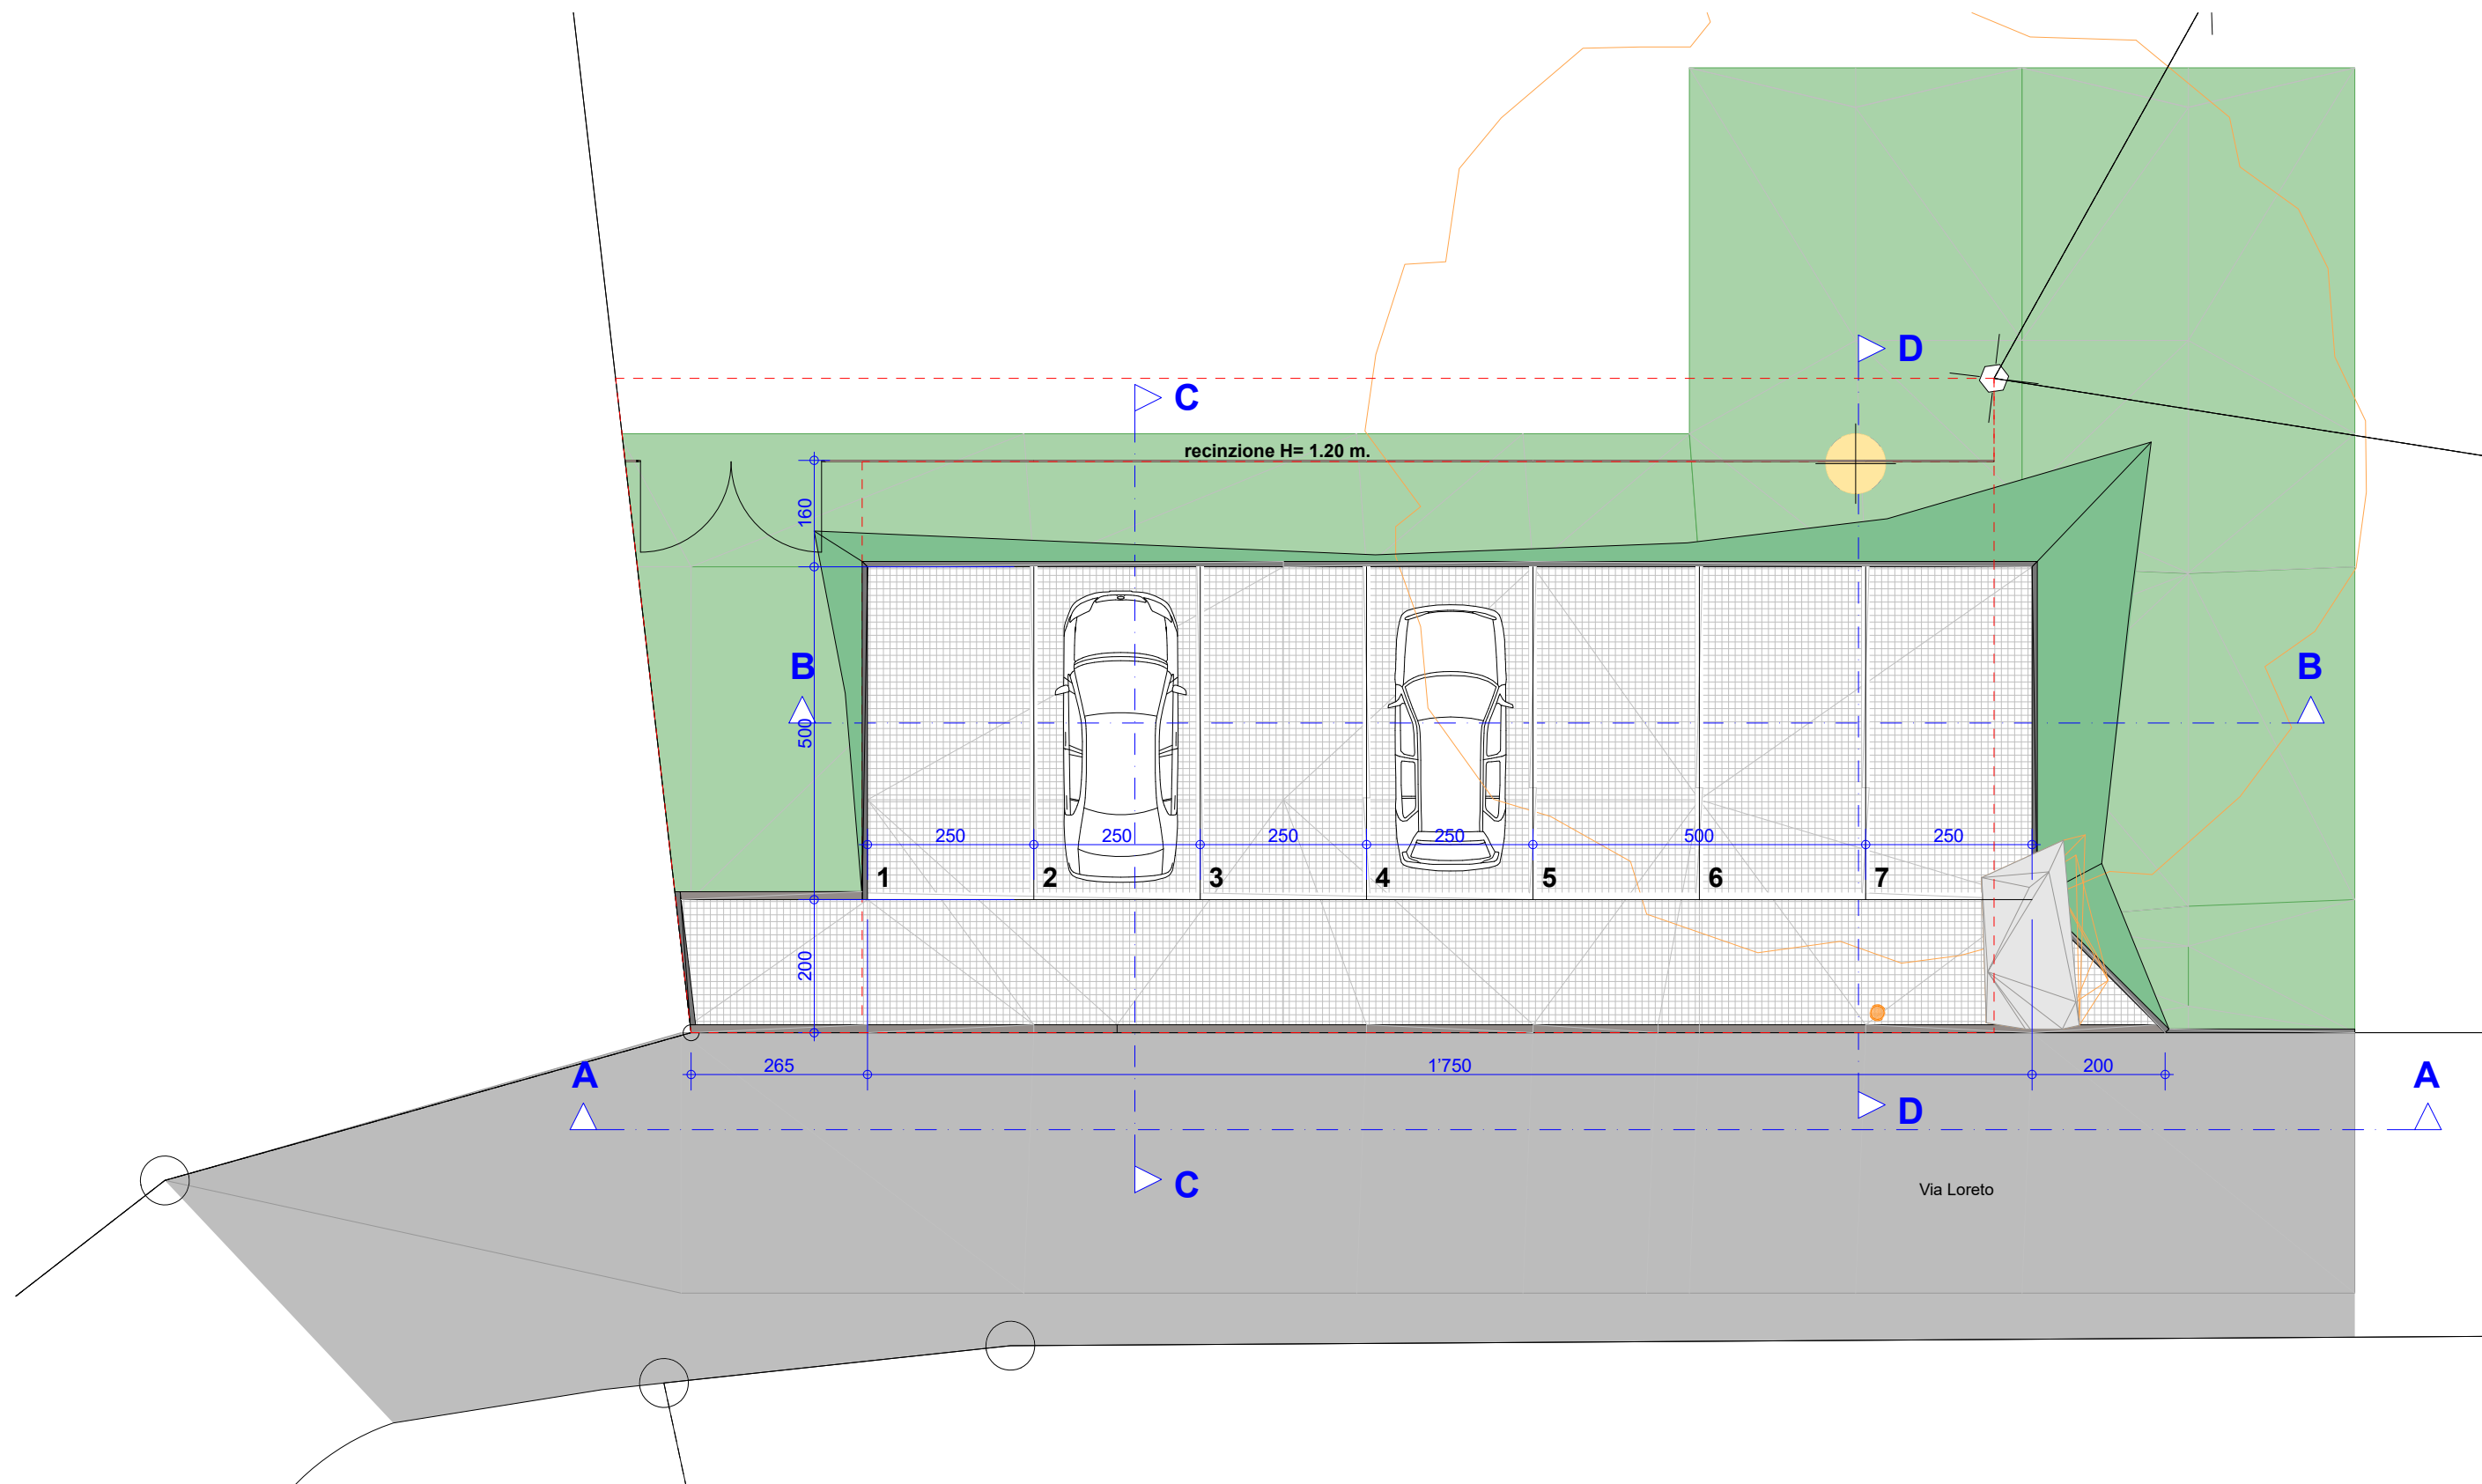



02


P3 - POSTEGGIO COMUNALE SAN GIUSEPPE - VIRA

PIANTA

09.05.2022

1:100

AREA PREVISTA A PR

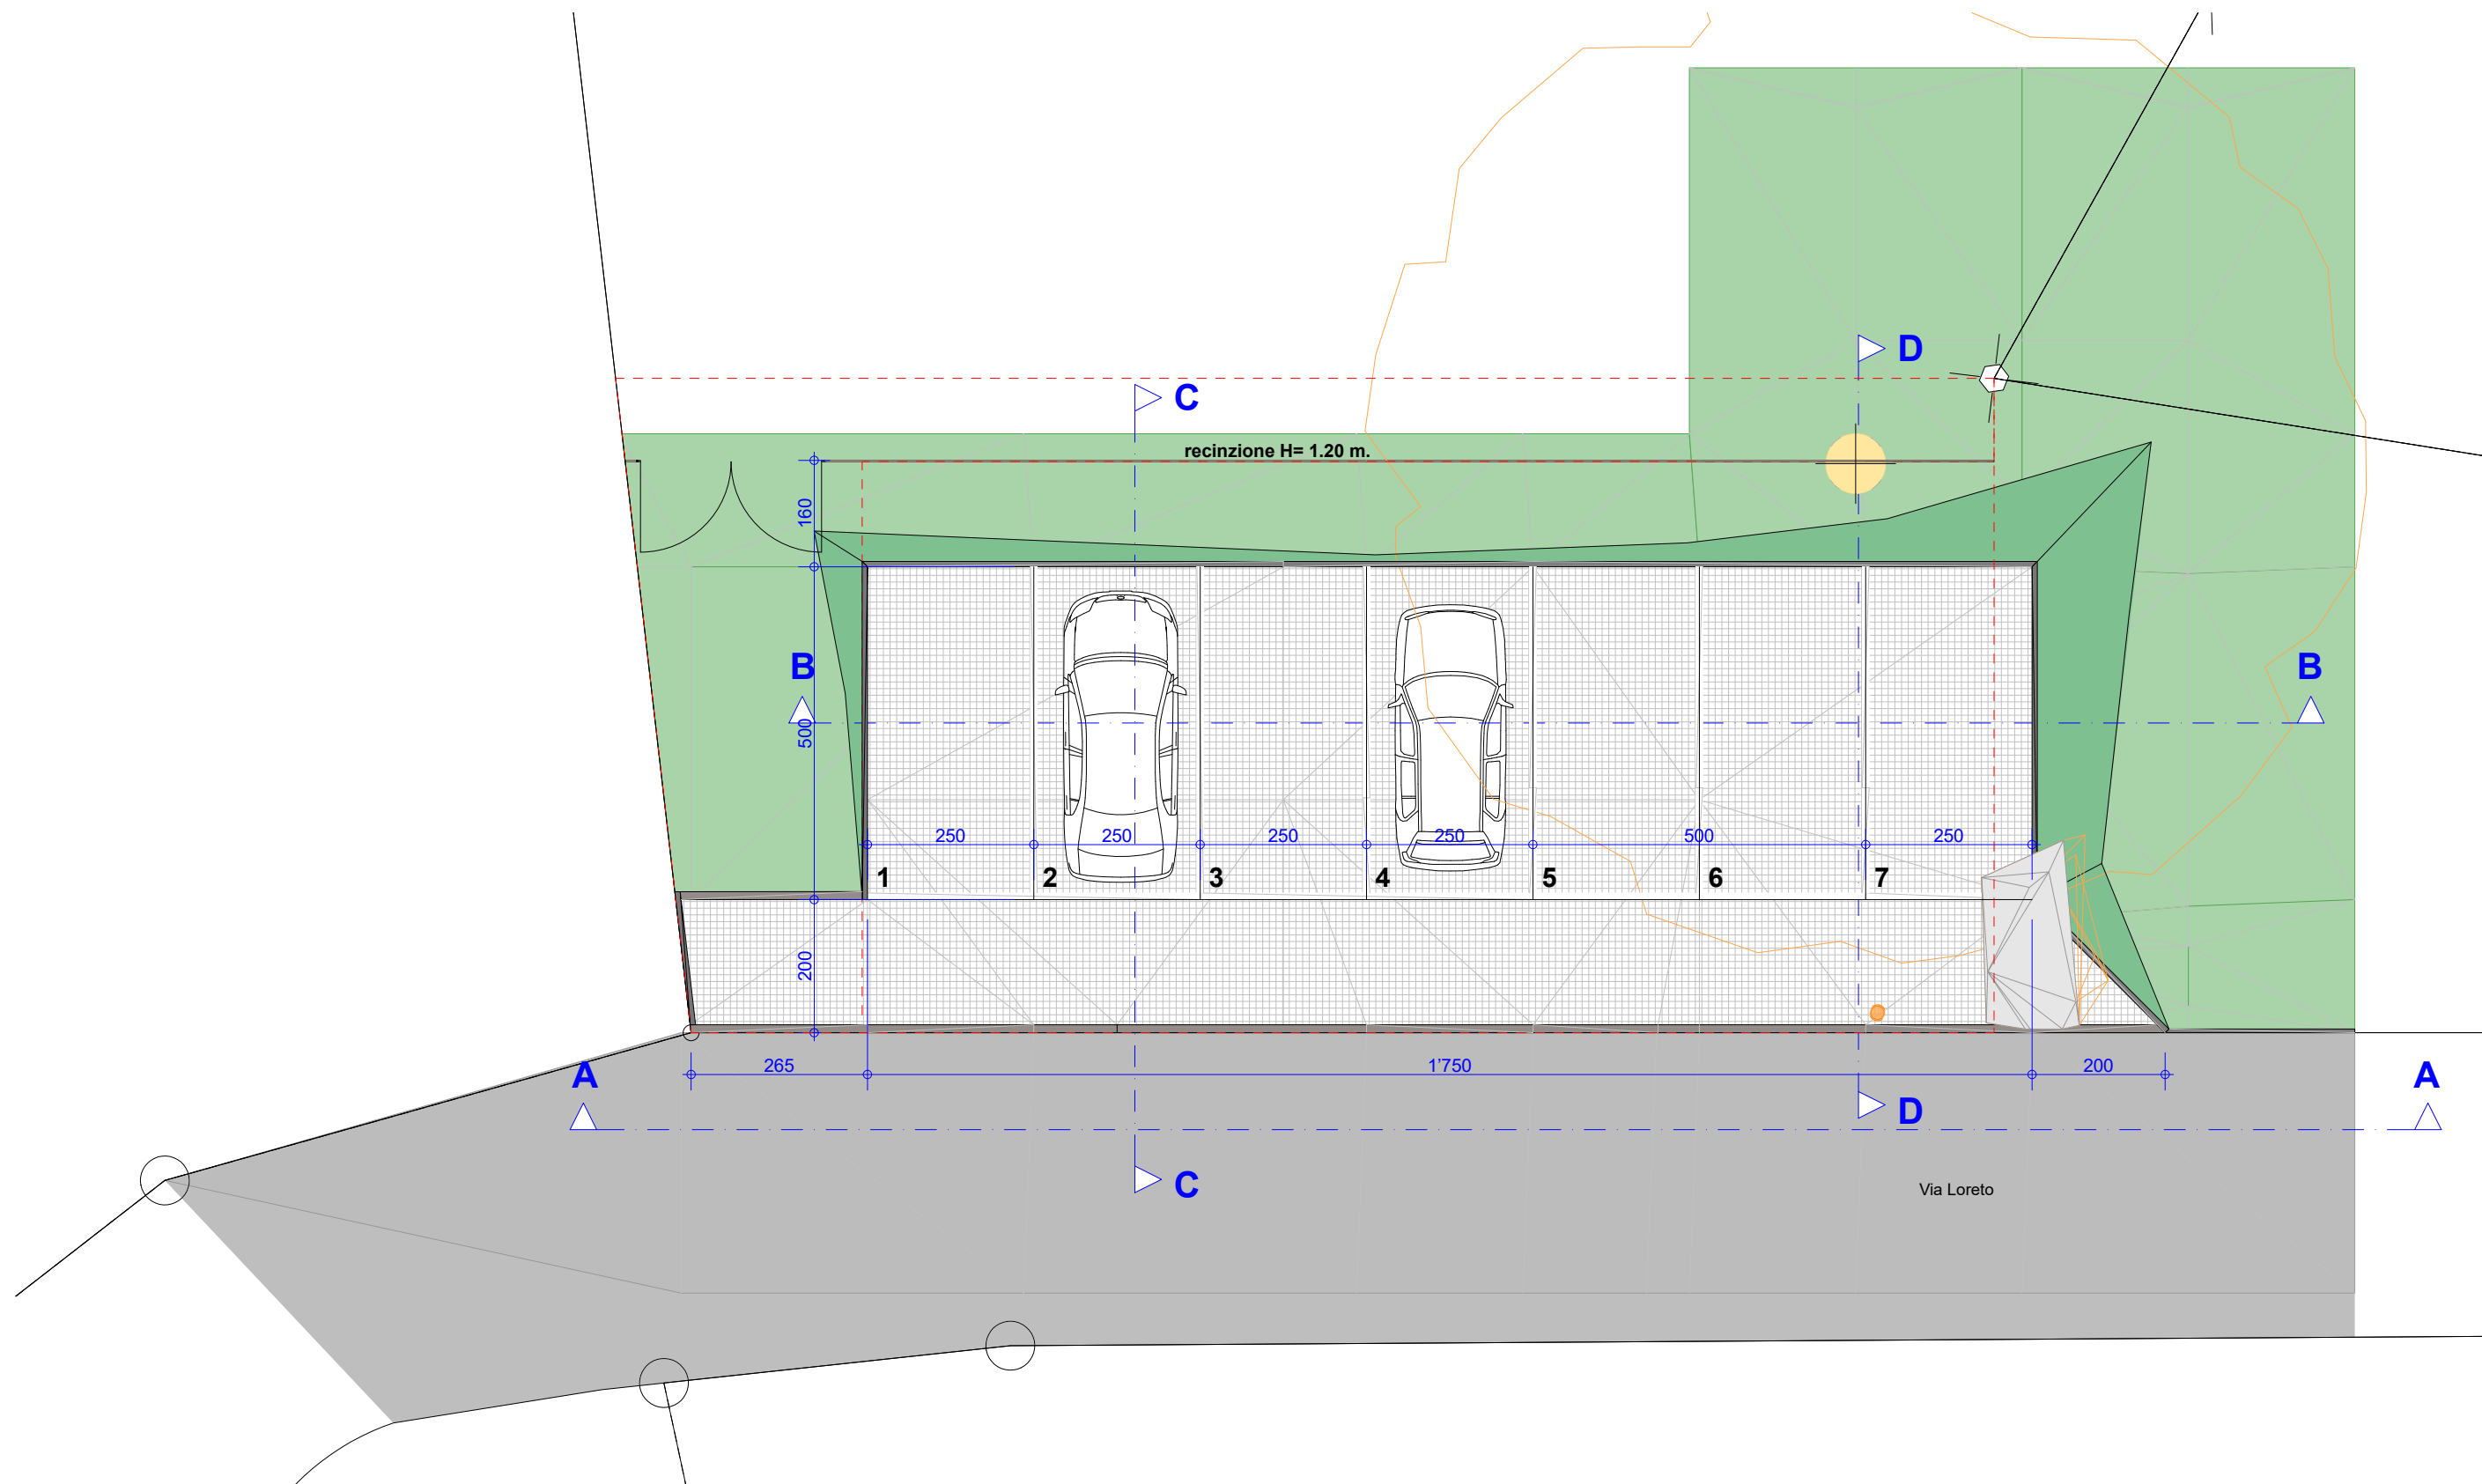



02


P3 - POSTEGGIO COMUNALE SAN GIUSEPPE - VIRA

PIANTA

09.05.2022

1:100

AREA PREVISTA A PR

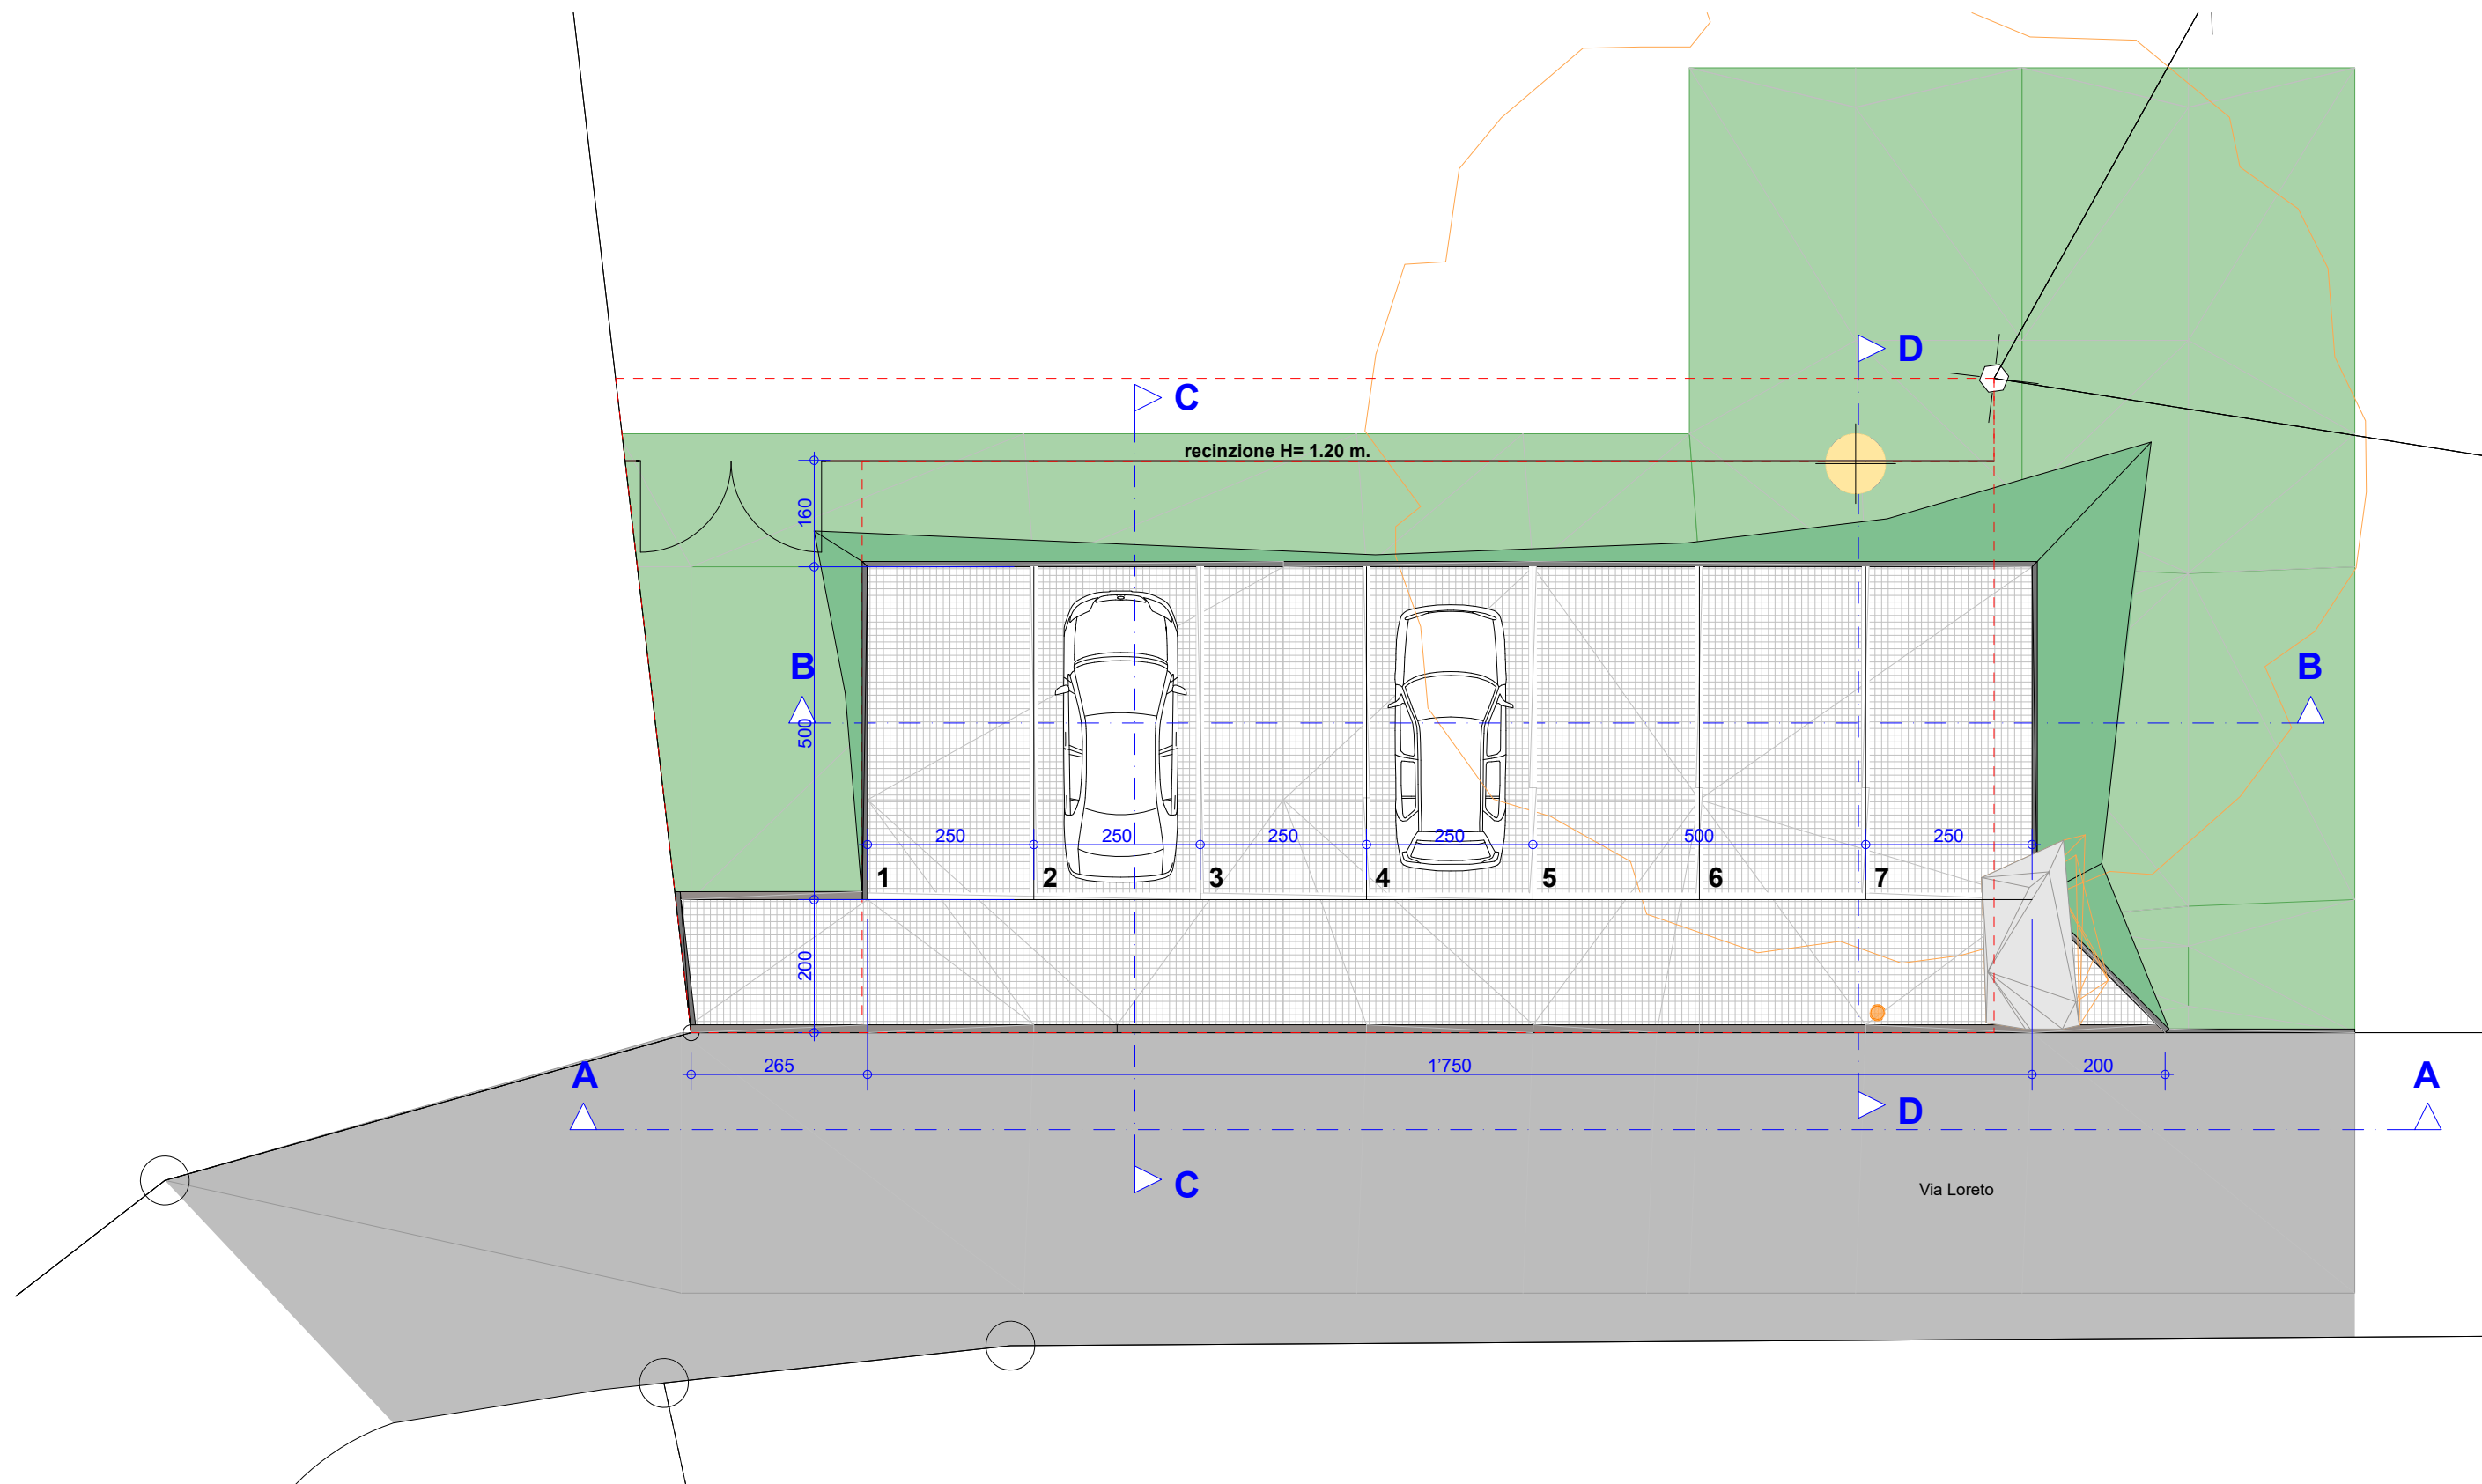



02


P3 - POSTEGGIO COMUNALE SAN GIUSEPPE - VIRA

PIANTA

09.05.2022

1:100

AREA PREVISTA A PR

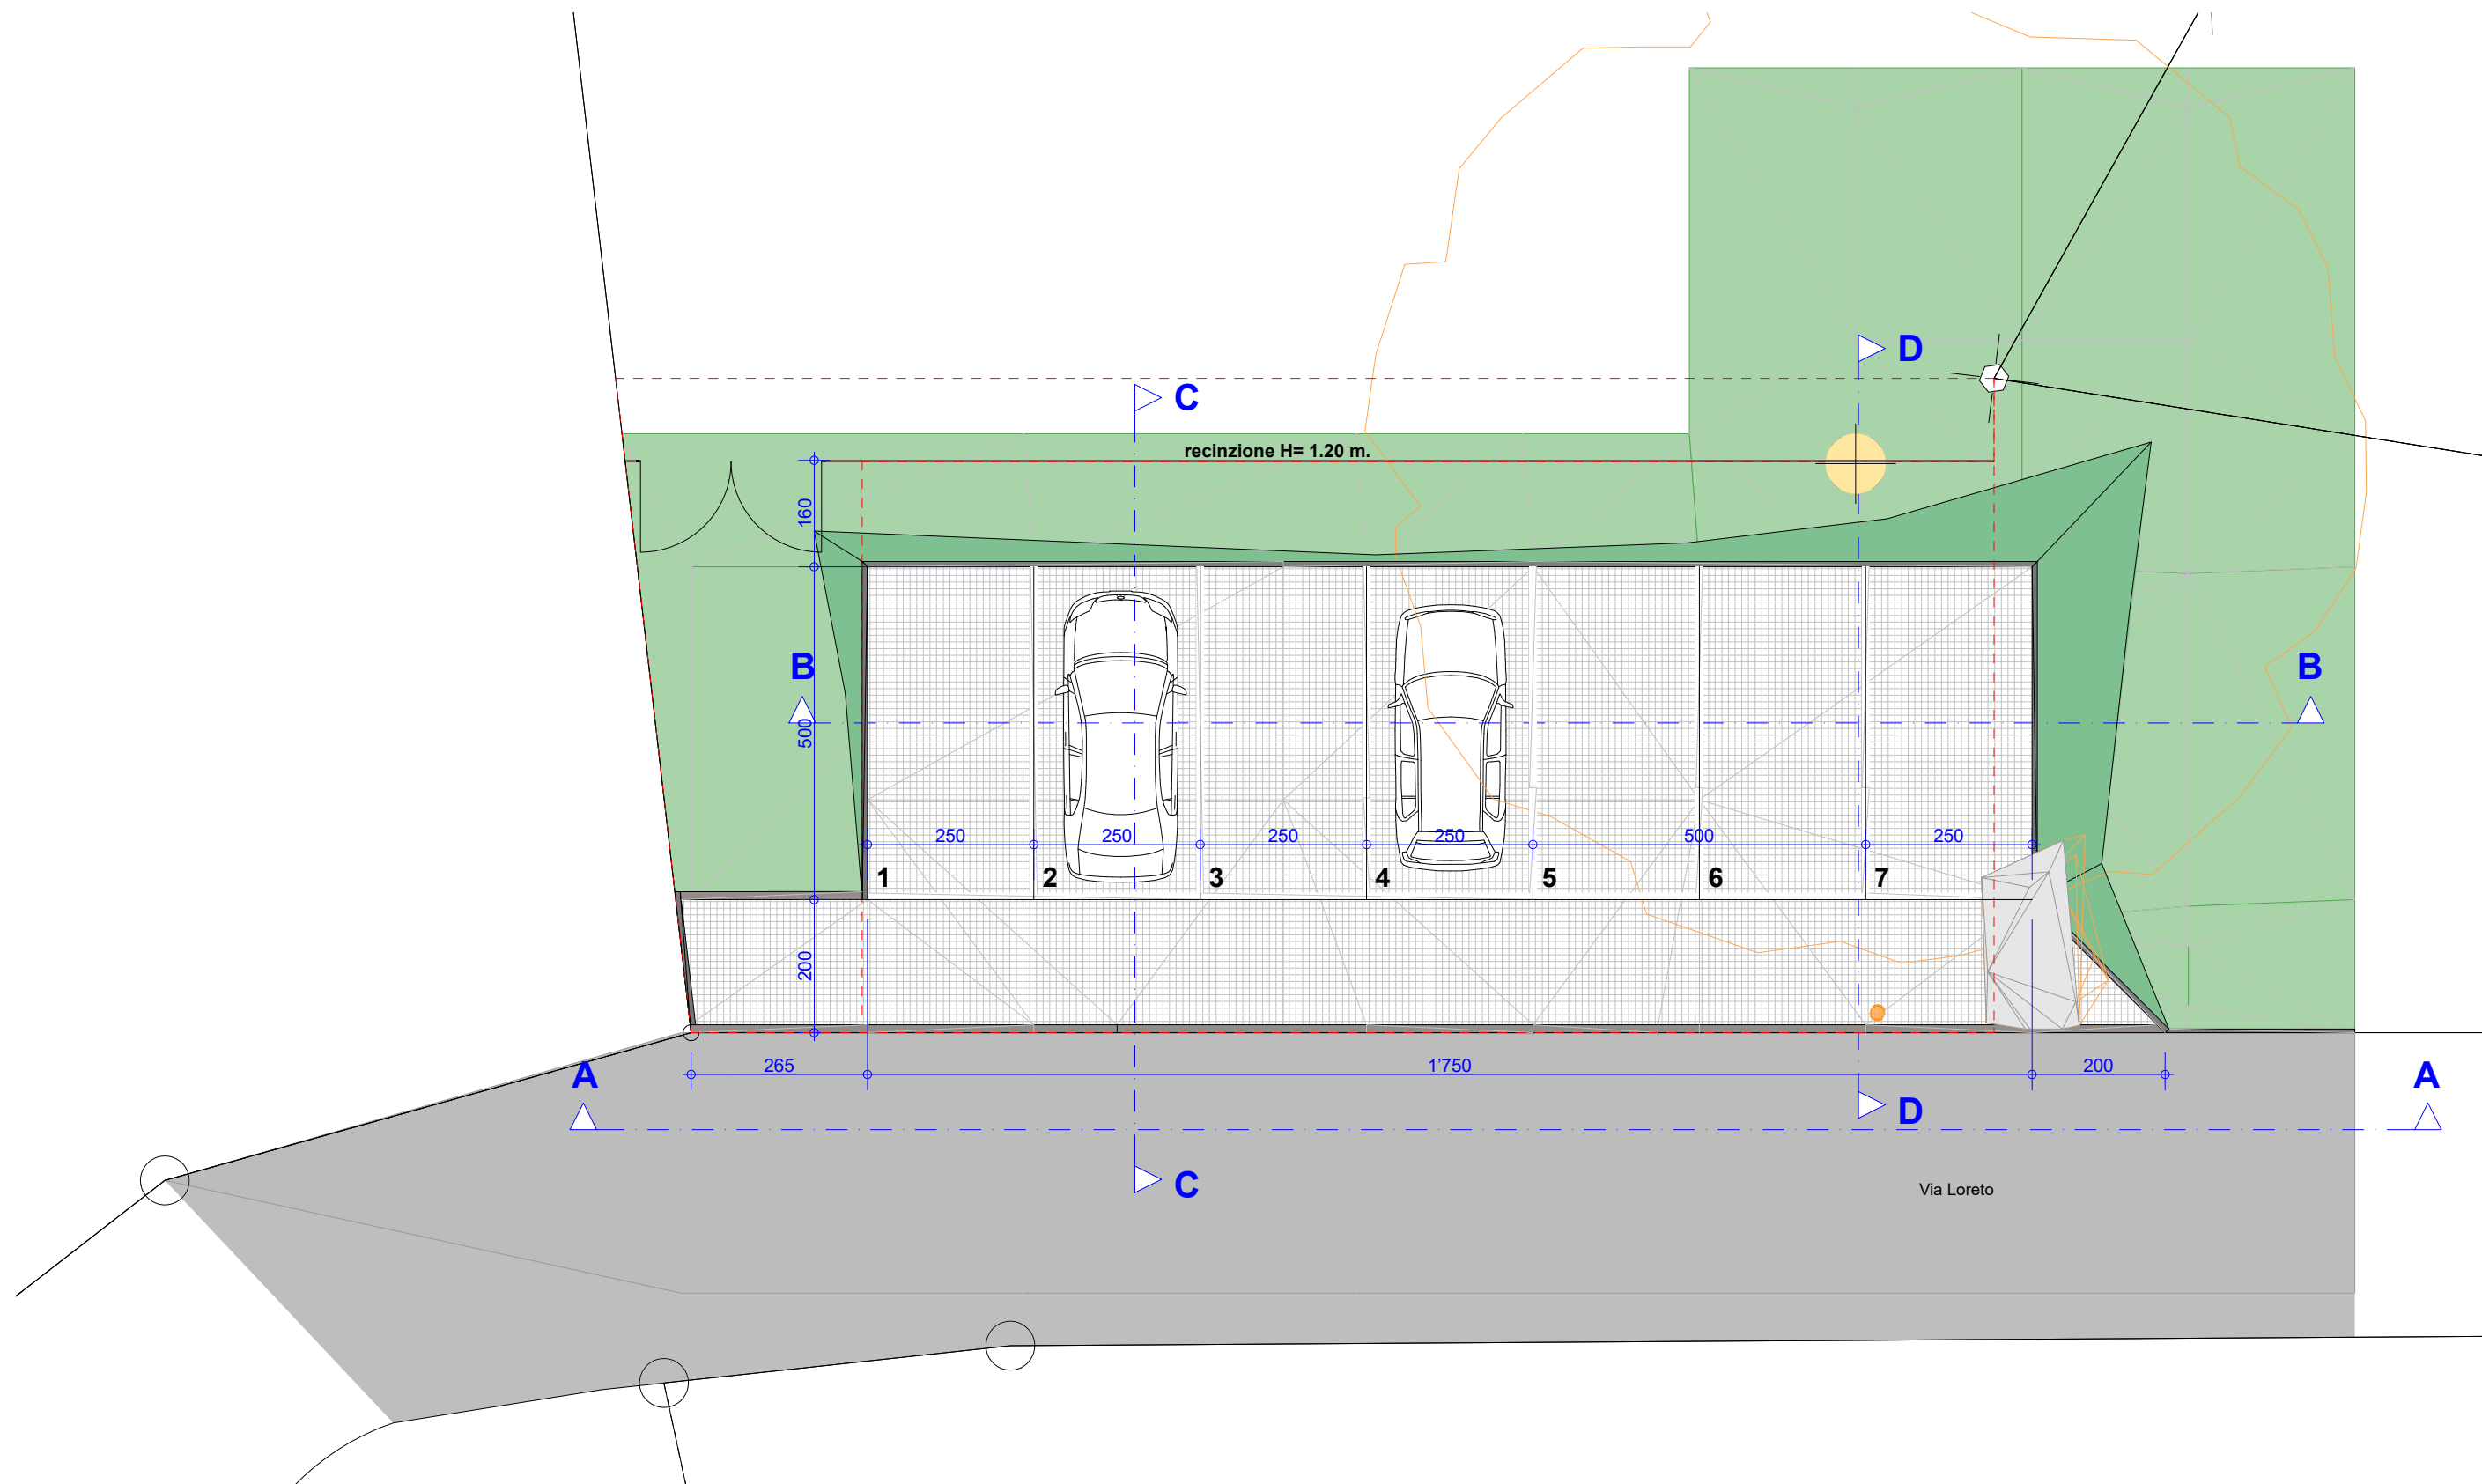



02


P3 - POSTEGGIO COMUNALE SAN GIUSEPPE - VIRA

PIANTA

09.05.2022

1:100

AREA PREVISTA A PR

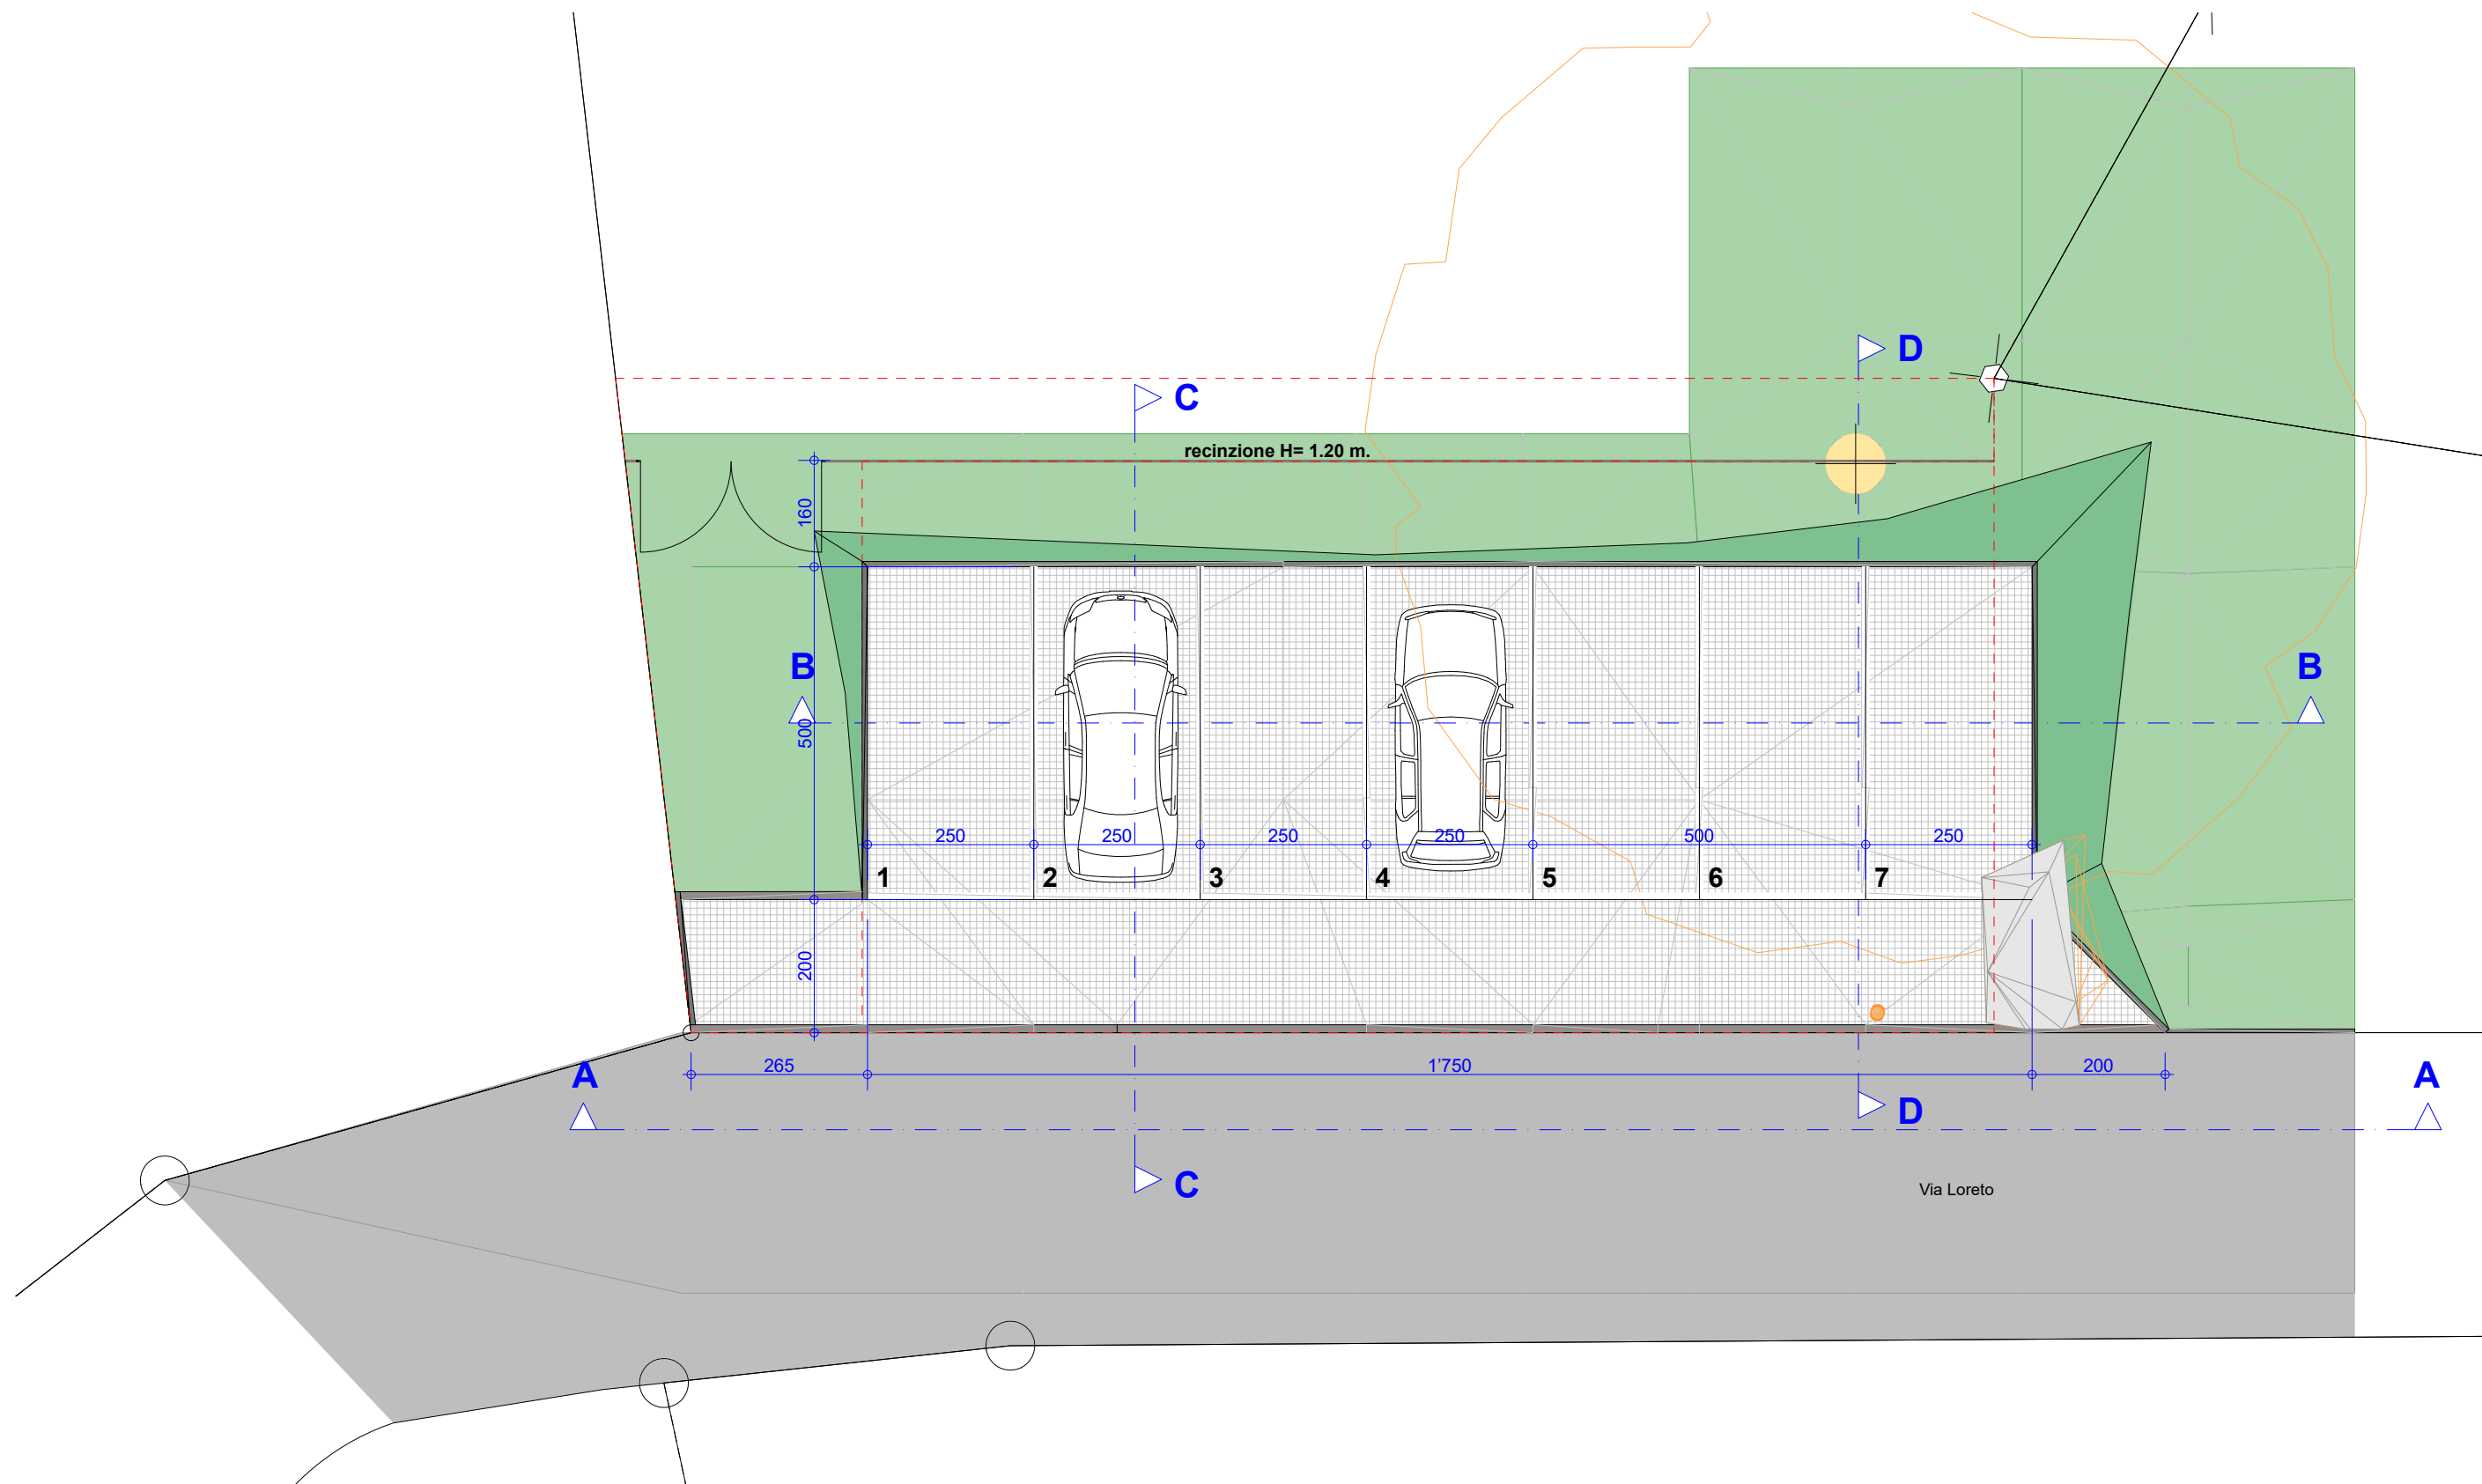



02


P3 - POSTEGGIO COMUNALE SAN GIUSEPPE - VIRA

PIANTA

09.05.2022

1:100

AREA PREVISTA A PR

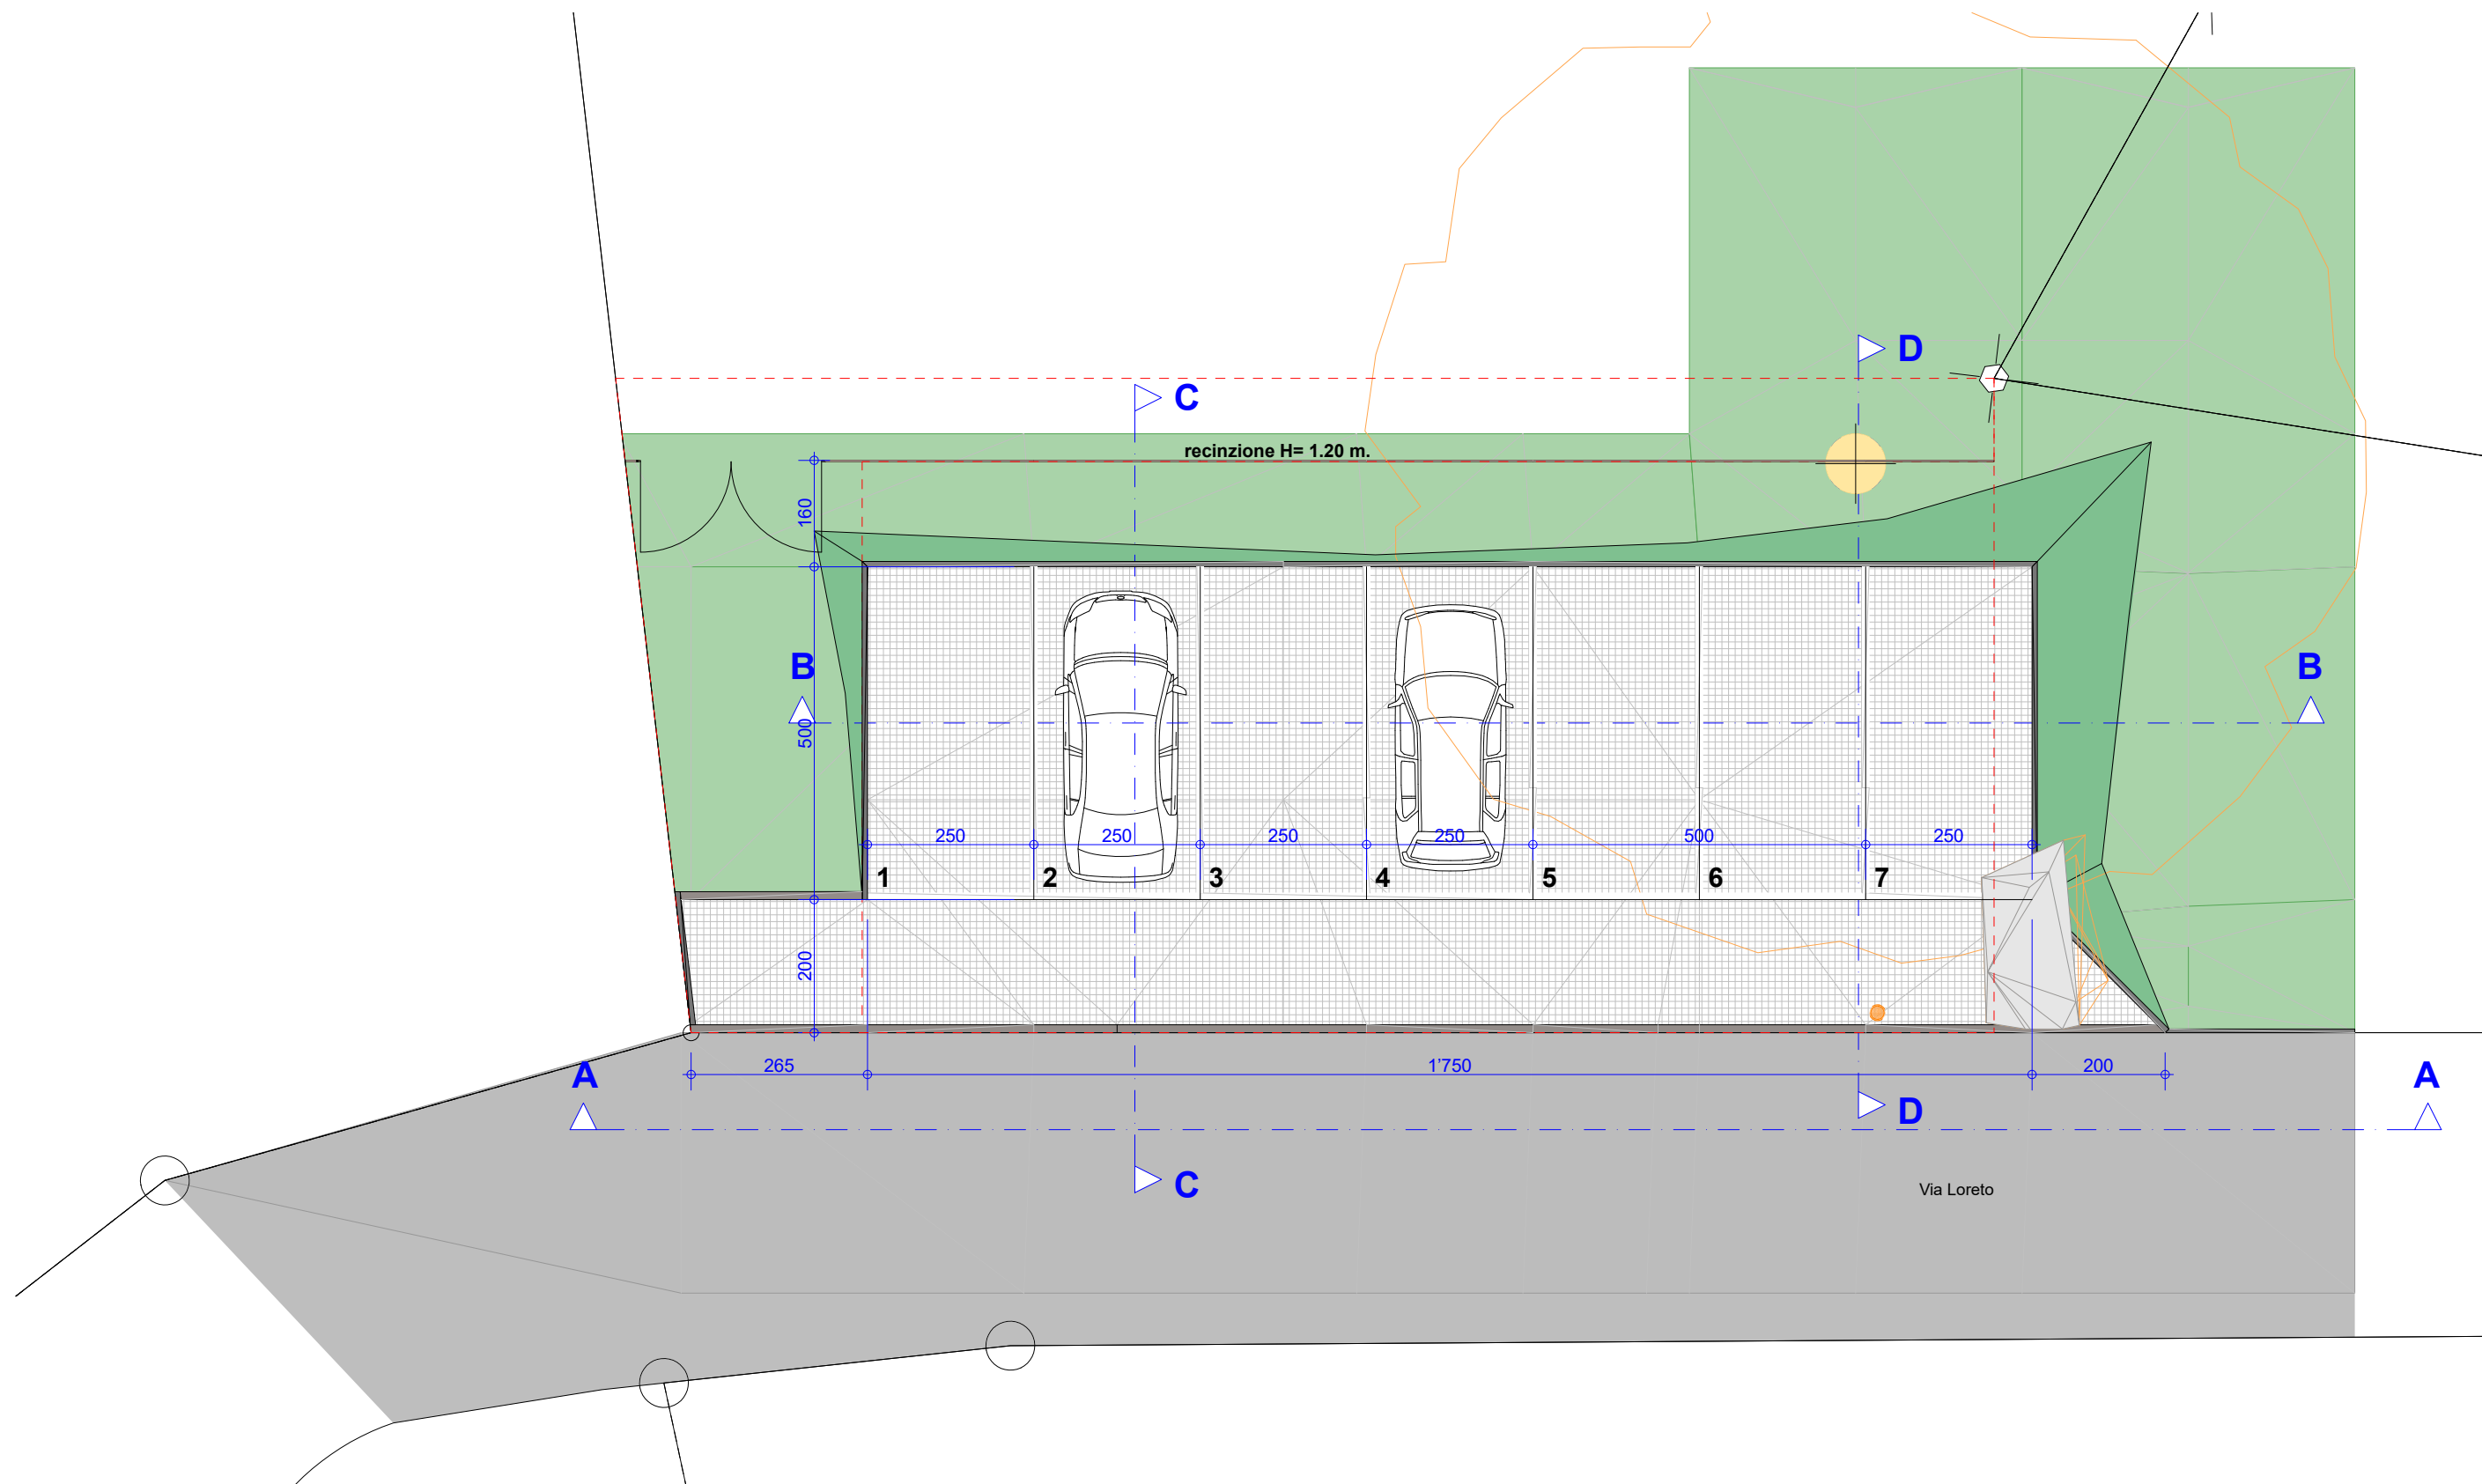



02


P3 - POSTEGGIO COMUNALE SAN GIUSEPPE - VIRA

PIANTA

09.05.2022

1:100

AREA PREVISTA A PR

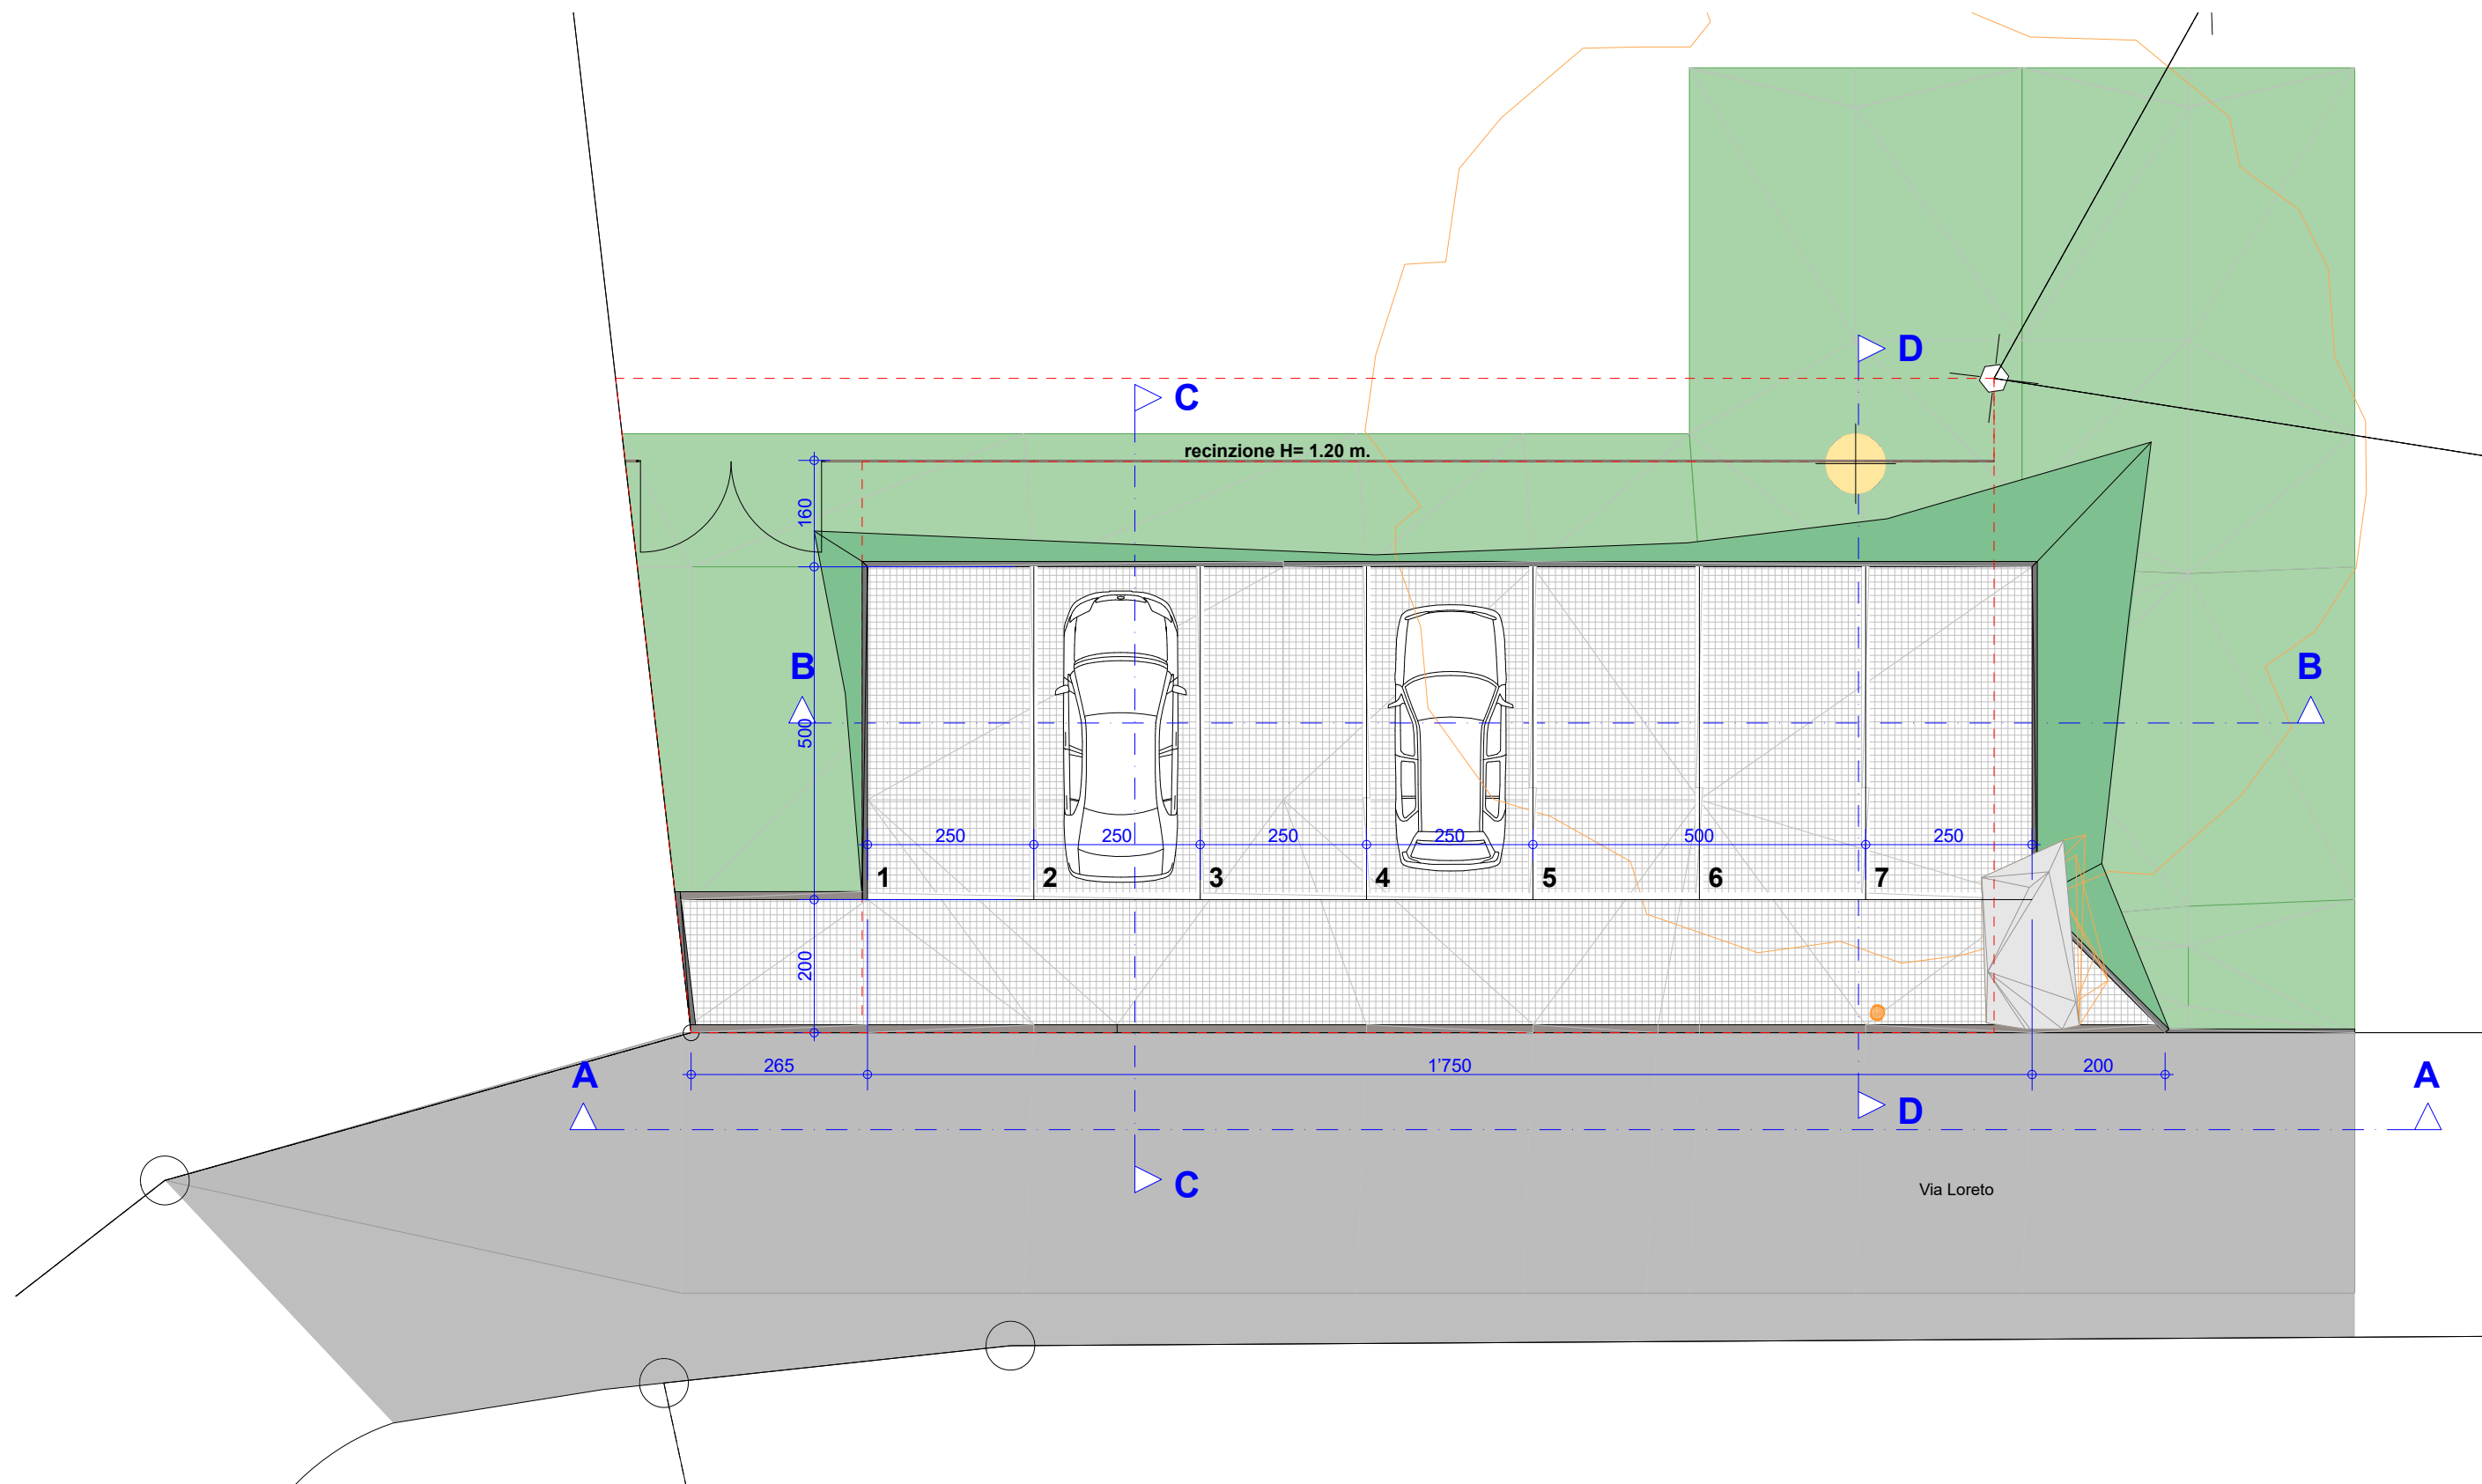



02


P3 - POSTEGGIO COMUNALE SAN GIUSEPPE - VIRA

PIANTA

09.05.2022

1:100

AREA PREVISTA A PR

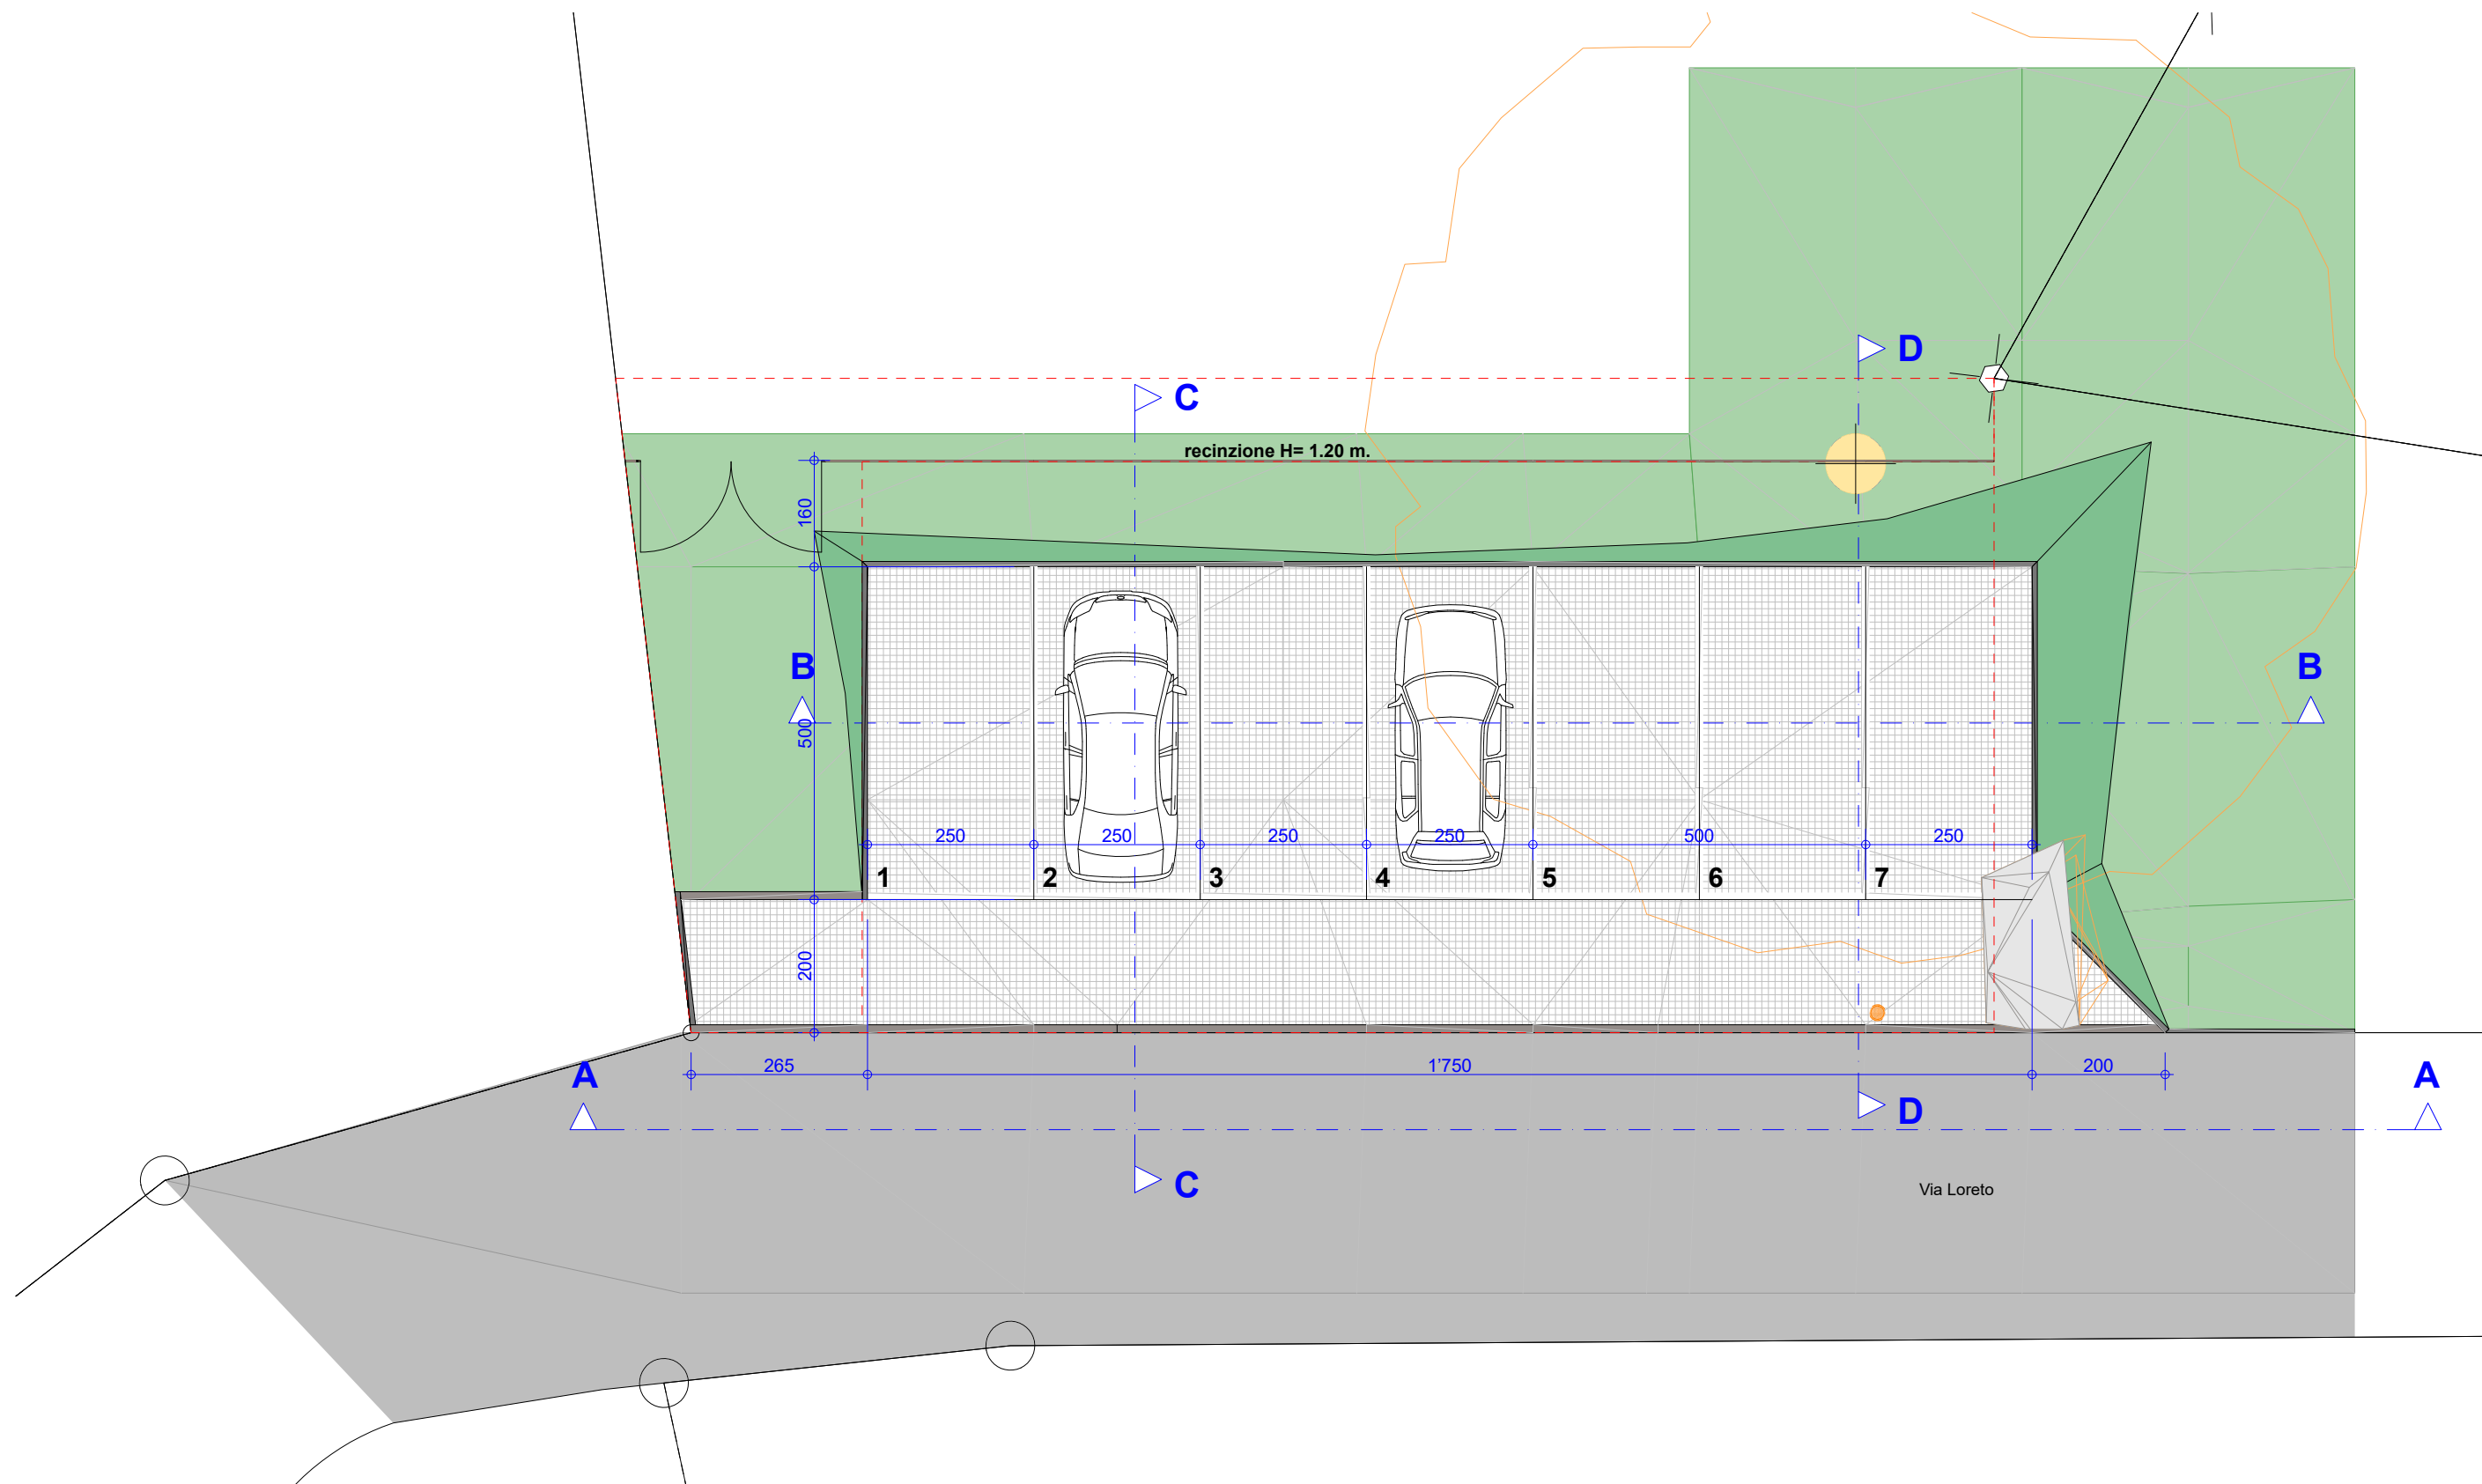



02


P3 - POSTEGGIO COMUNALE SAN GIUSEPPE - VIRA

PIANTA

09.05.2022

1:100

AREA PREVISTA A PR

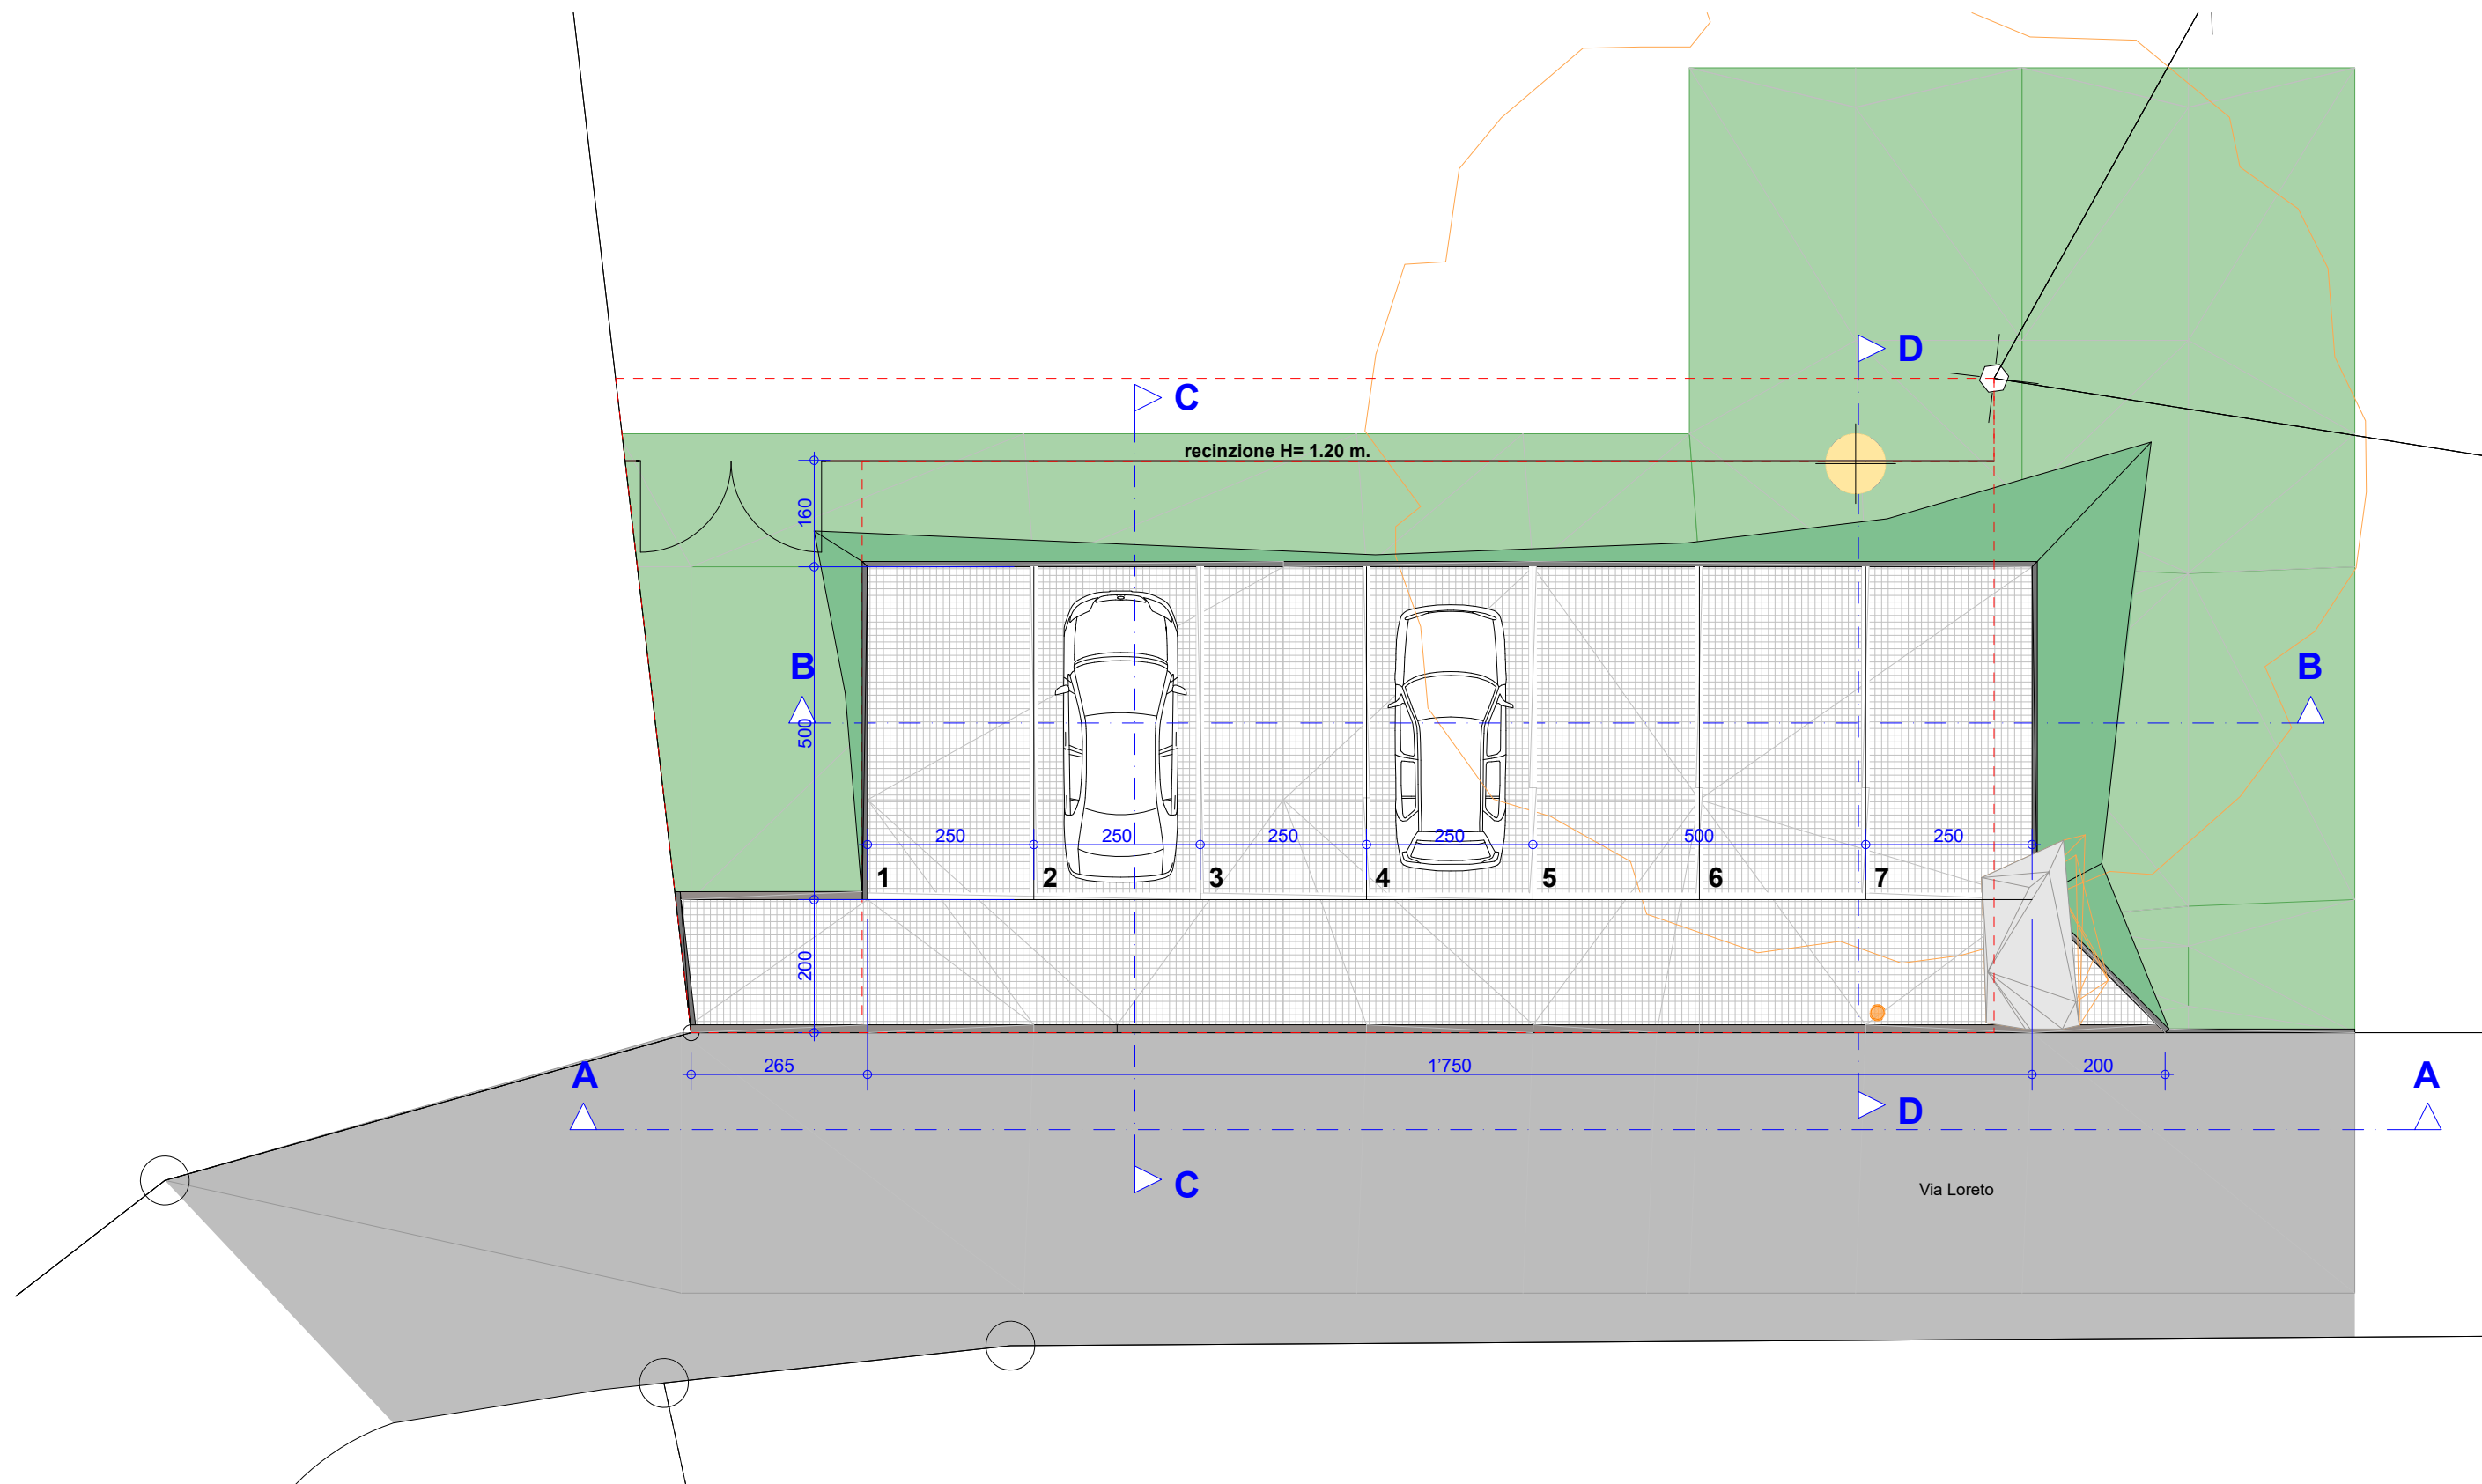



02


P3 - POSTEGGIO COMUNALE SAN GIUSEPPE - VIRA

PIANTA

09.05.2022

1:100

AREA PREVISTA A PR

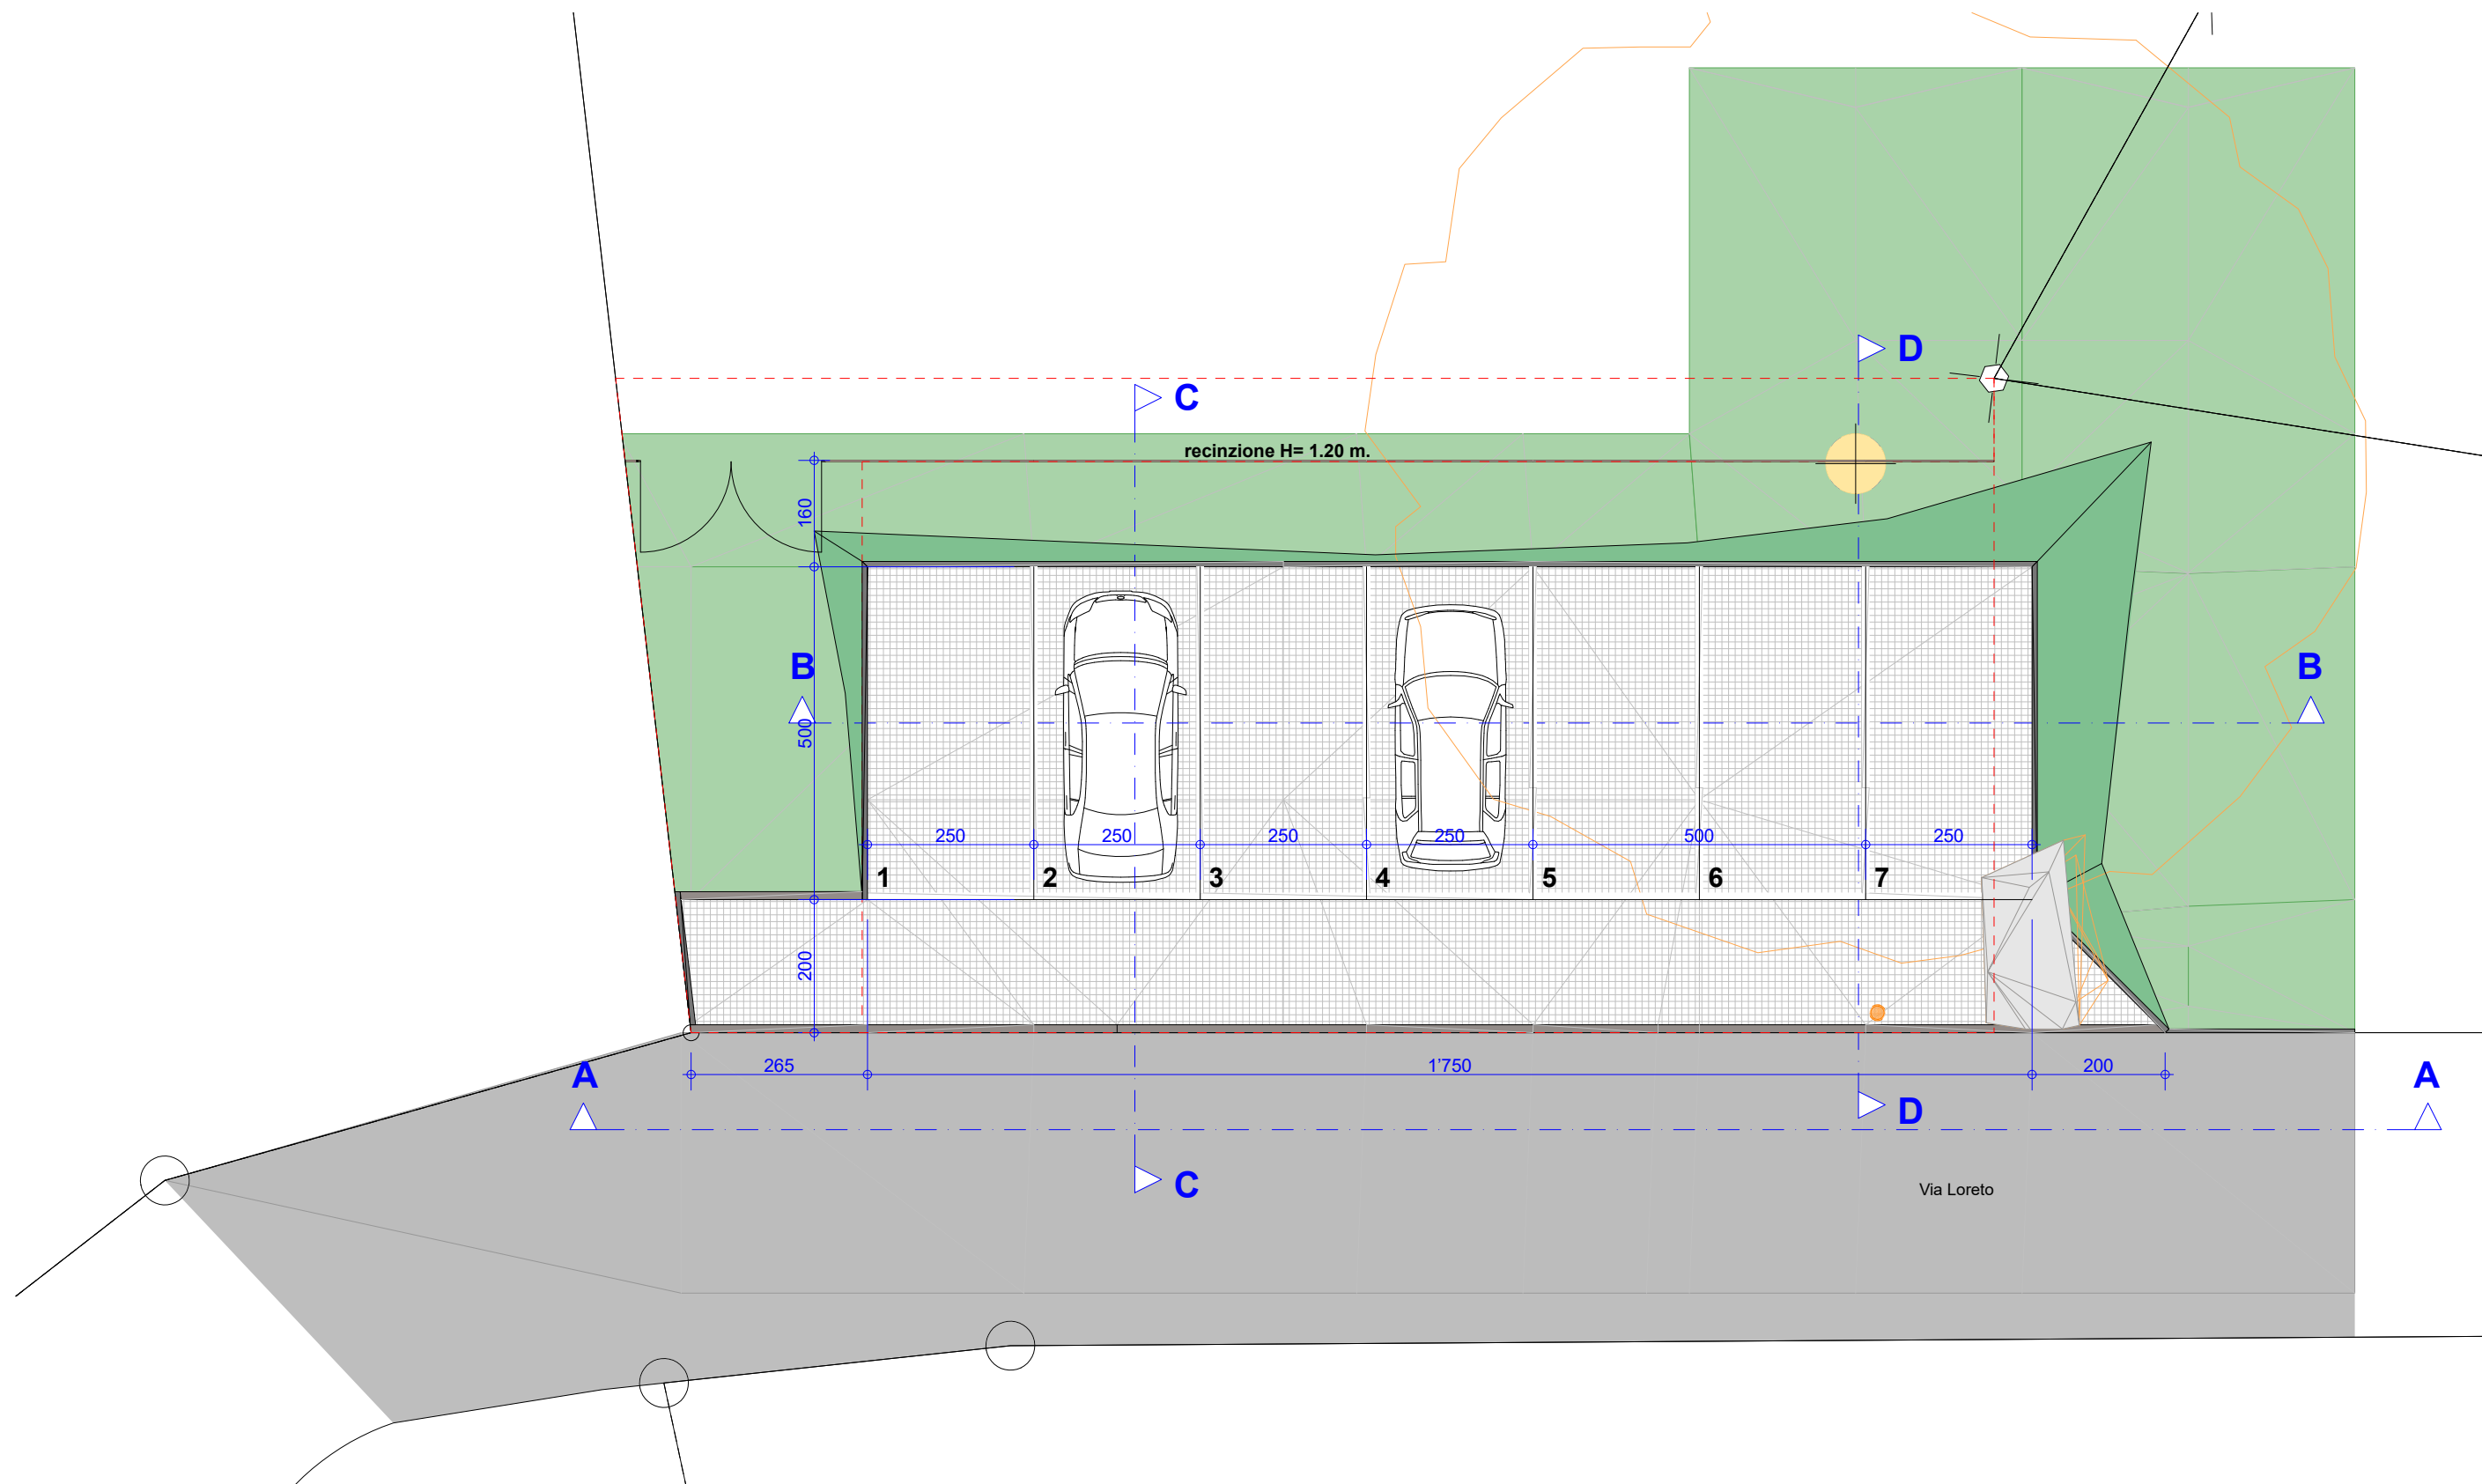



02


P3 - POSTEGGIO COMUNALE SAN GIUSEPPE - VIRA

PIANTA

09.05.2022

1:100

AREA PREVISTA A PR

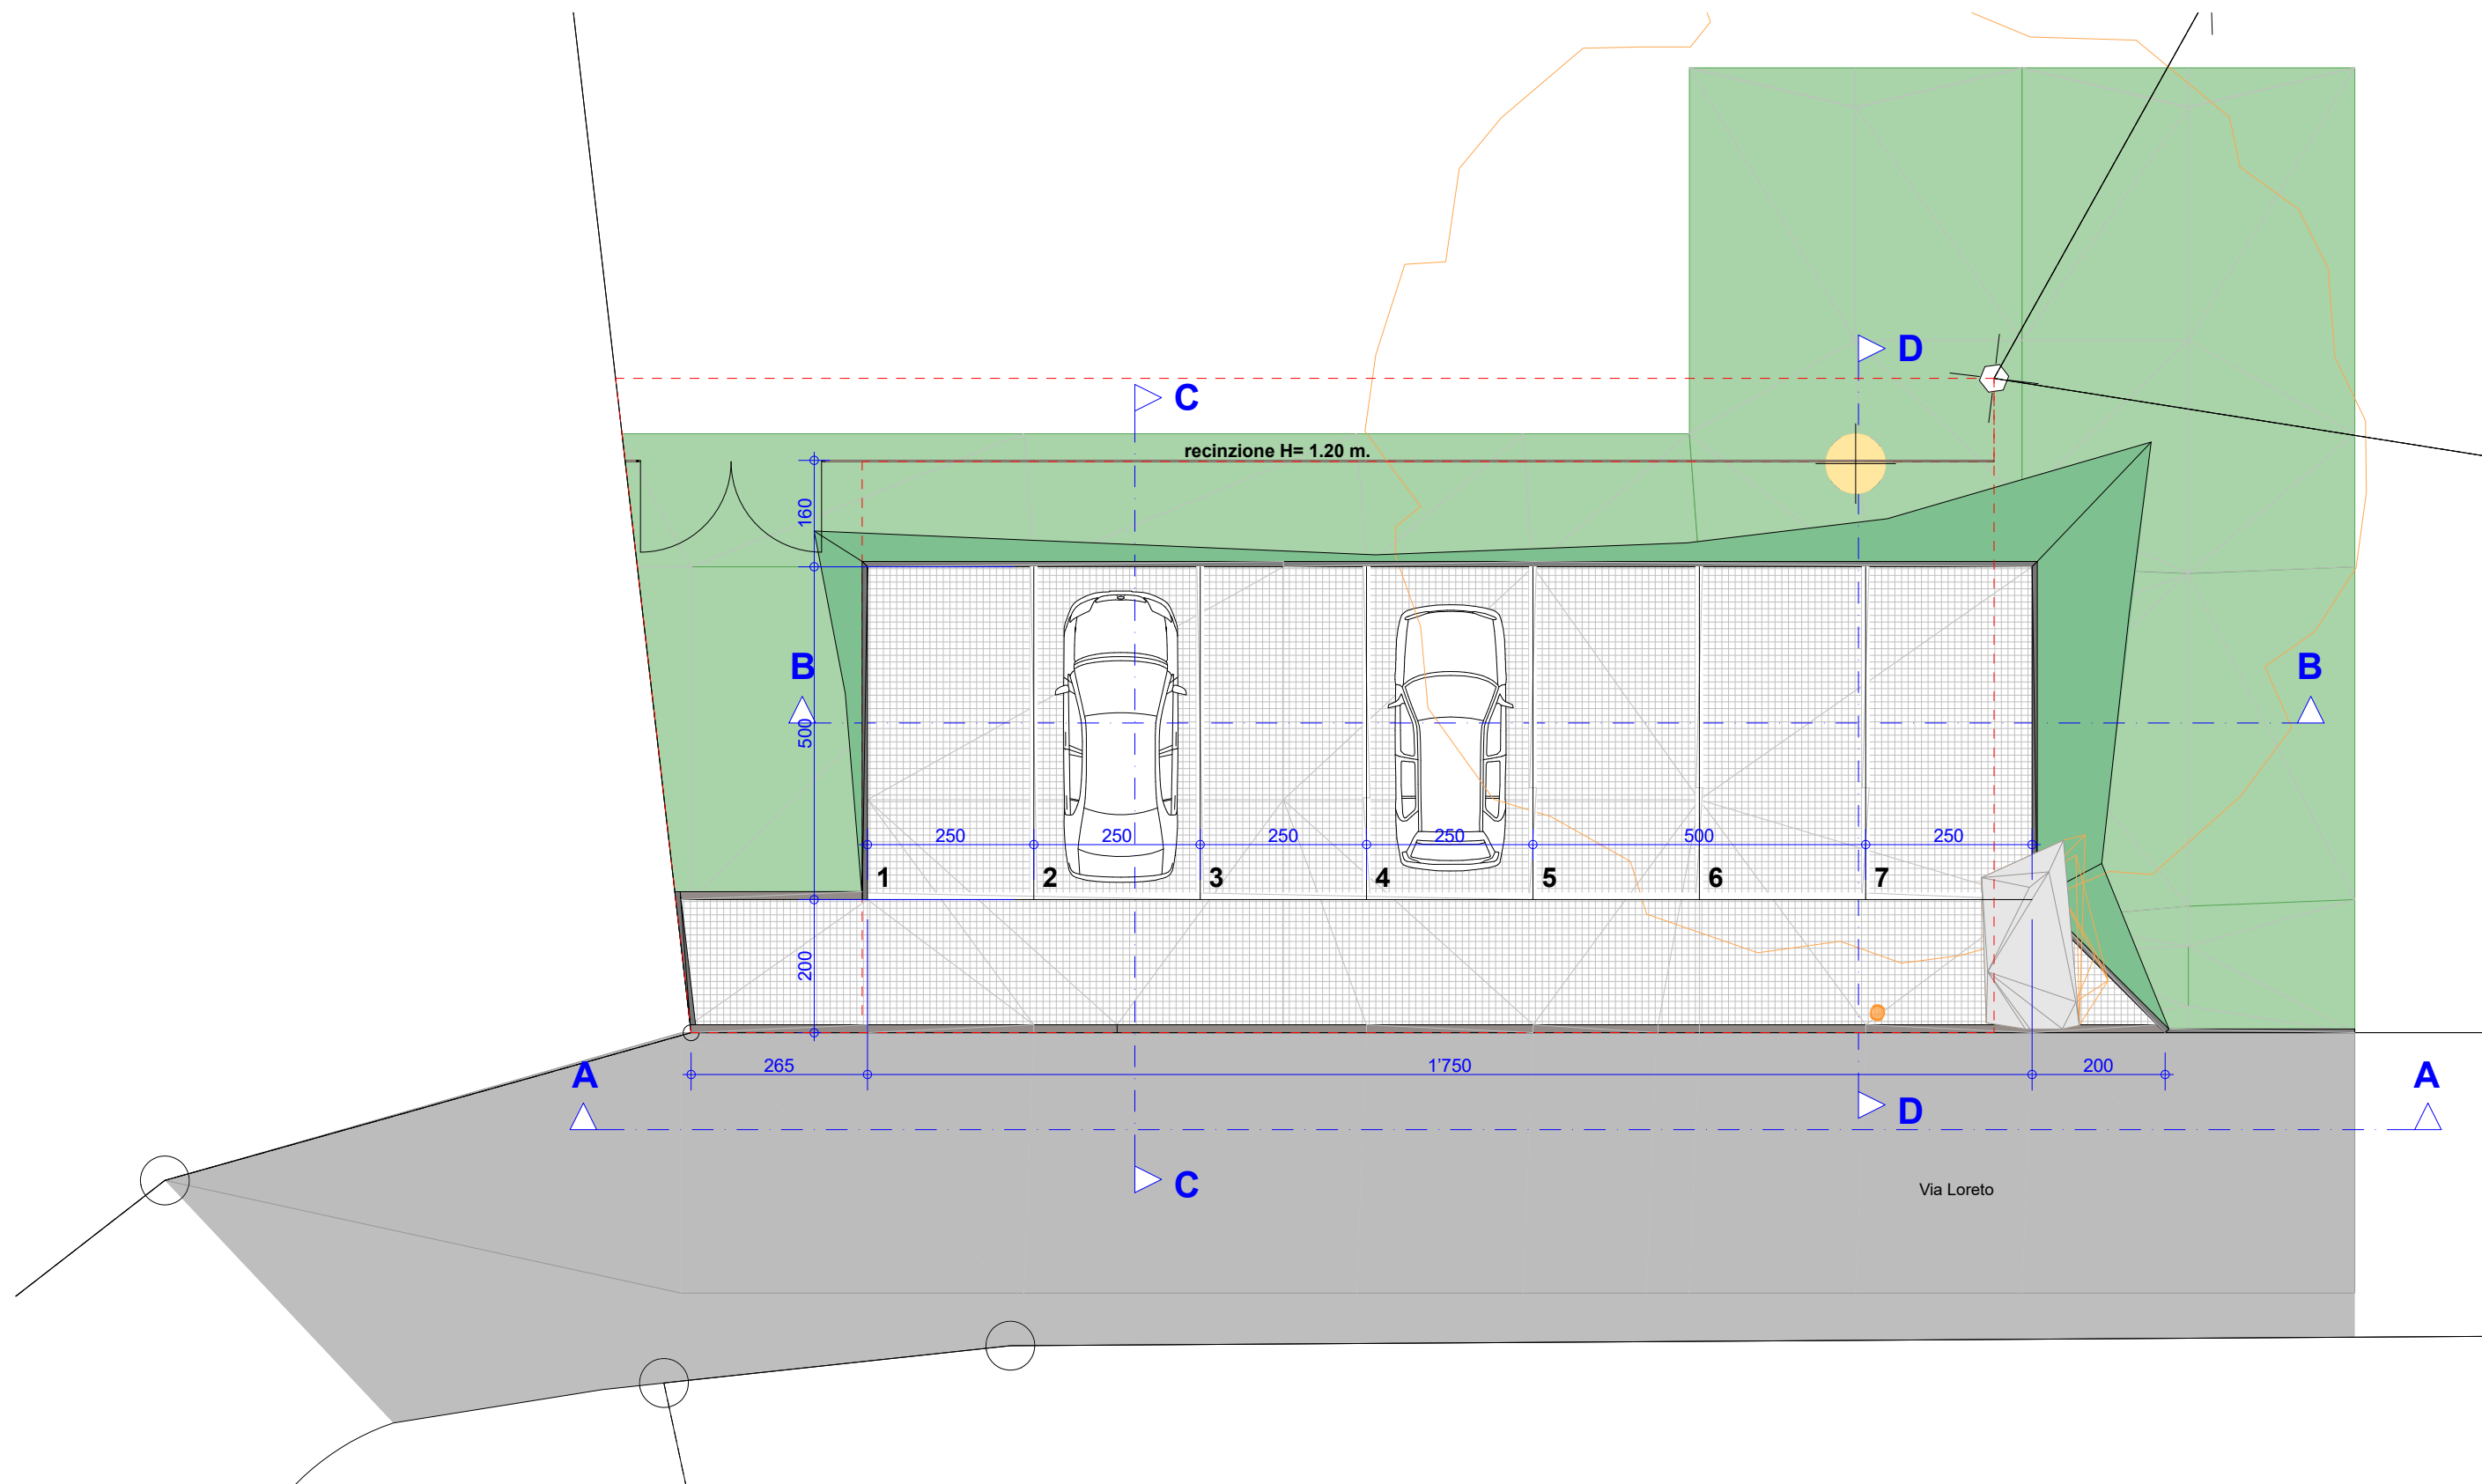



02


P3 - POSTEGGIO COMUNALE SAN GIUSEPPE - VIRA

PIANTA

09.05.2022

1:100

AREA PREVISTA A PR

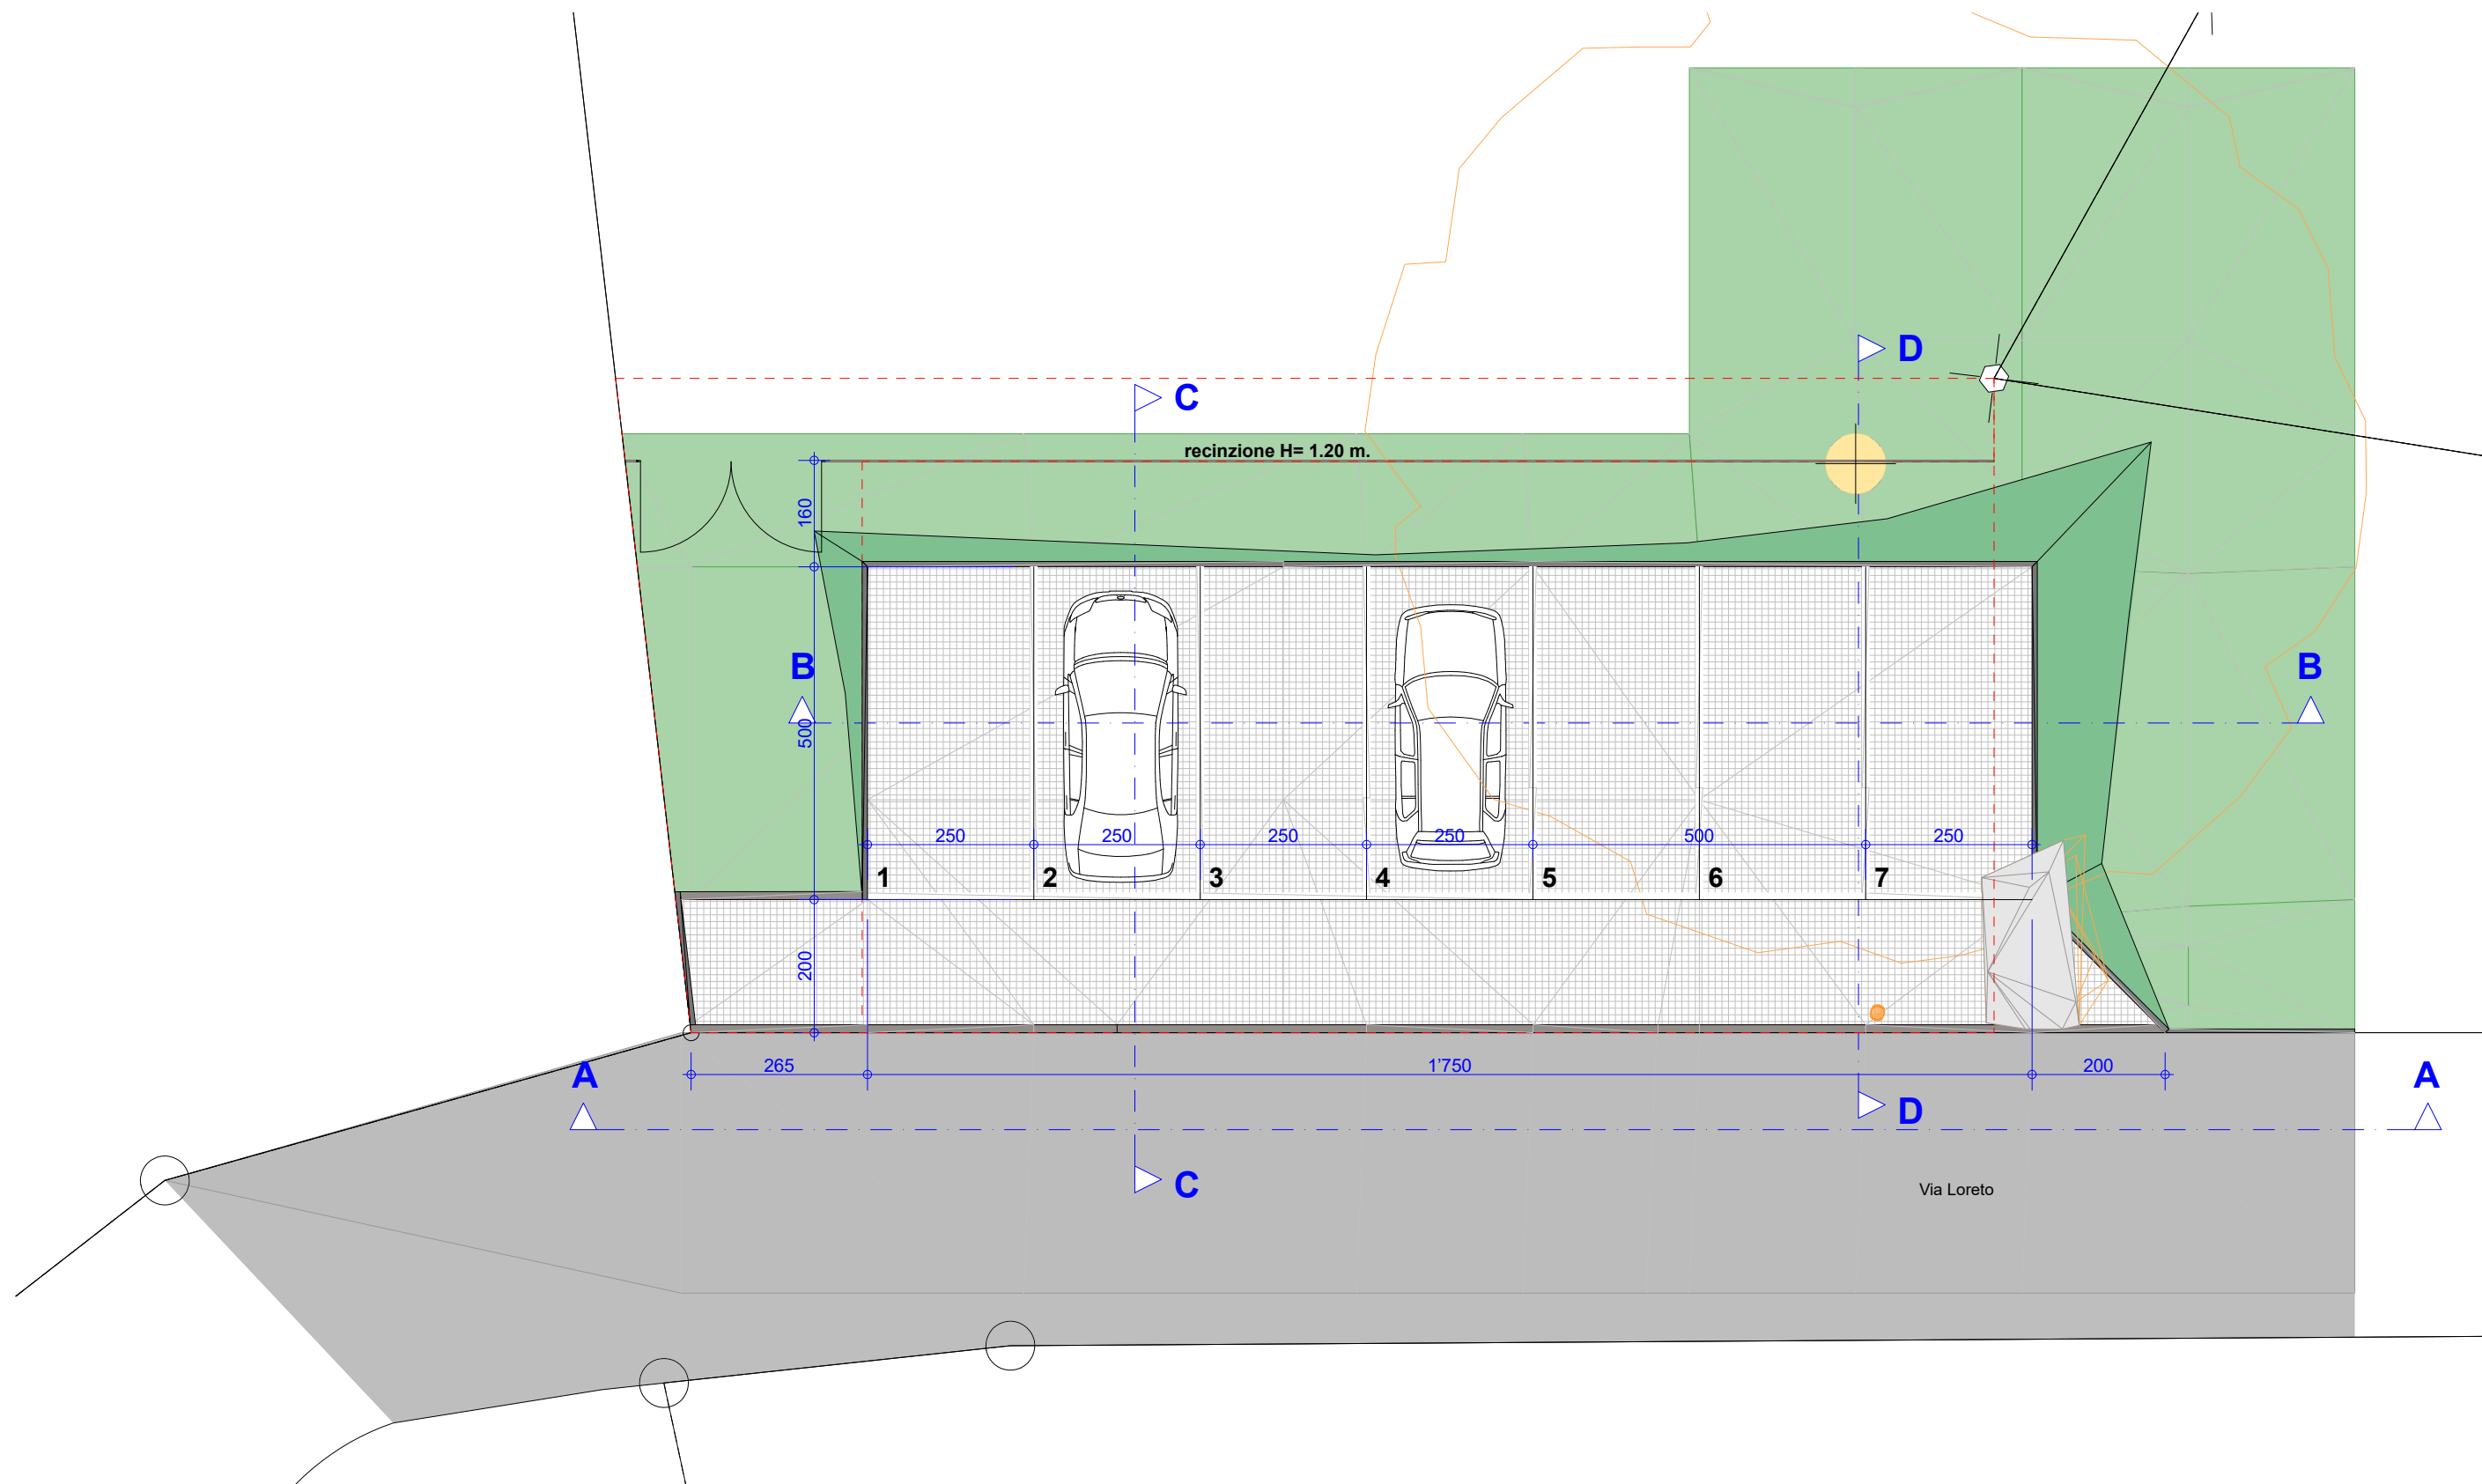



02


P3 - POSTEGGIO COMUNALE SAN GIUSEPPE - VIRA

PIANTA

09.05.2022

1:100

AREA PREVISTA A PR

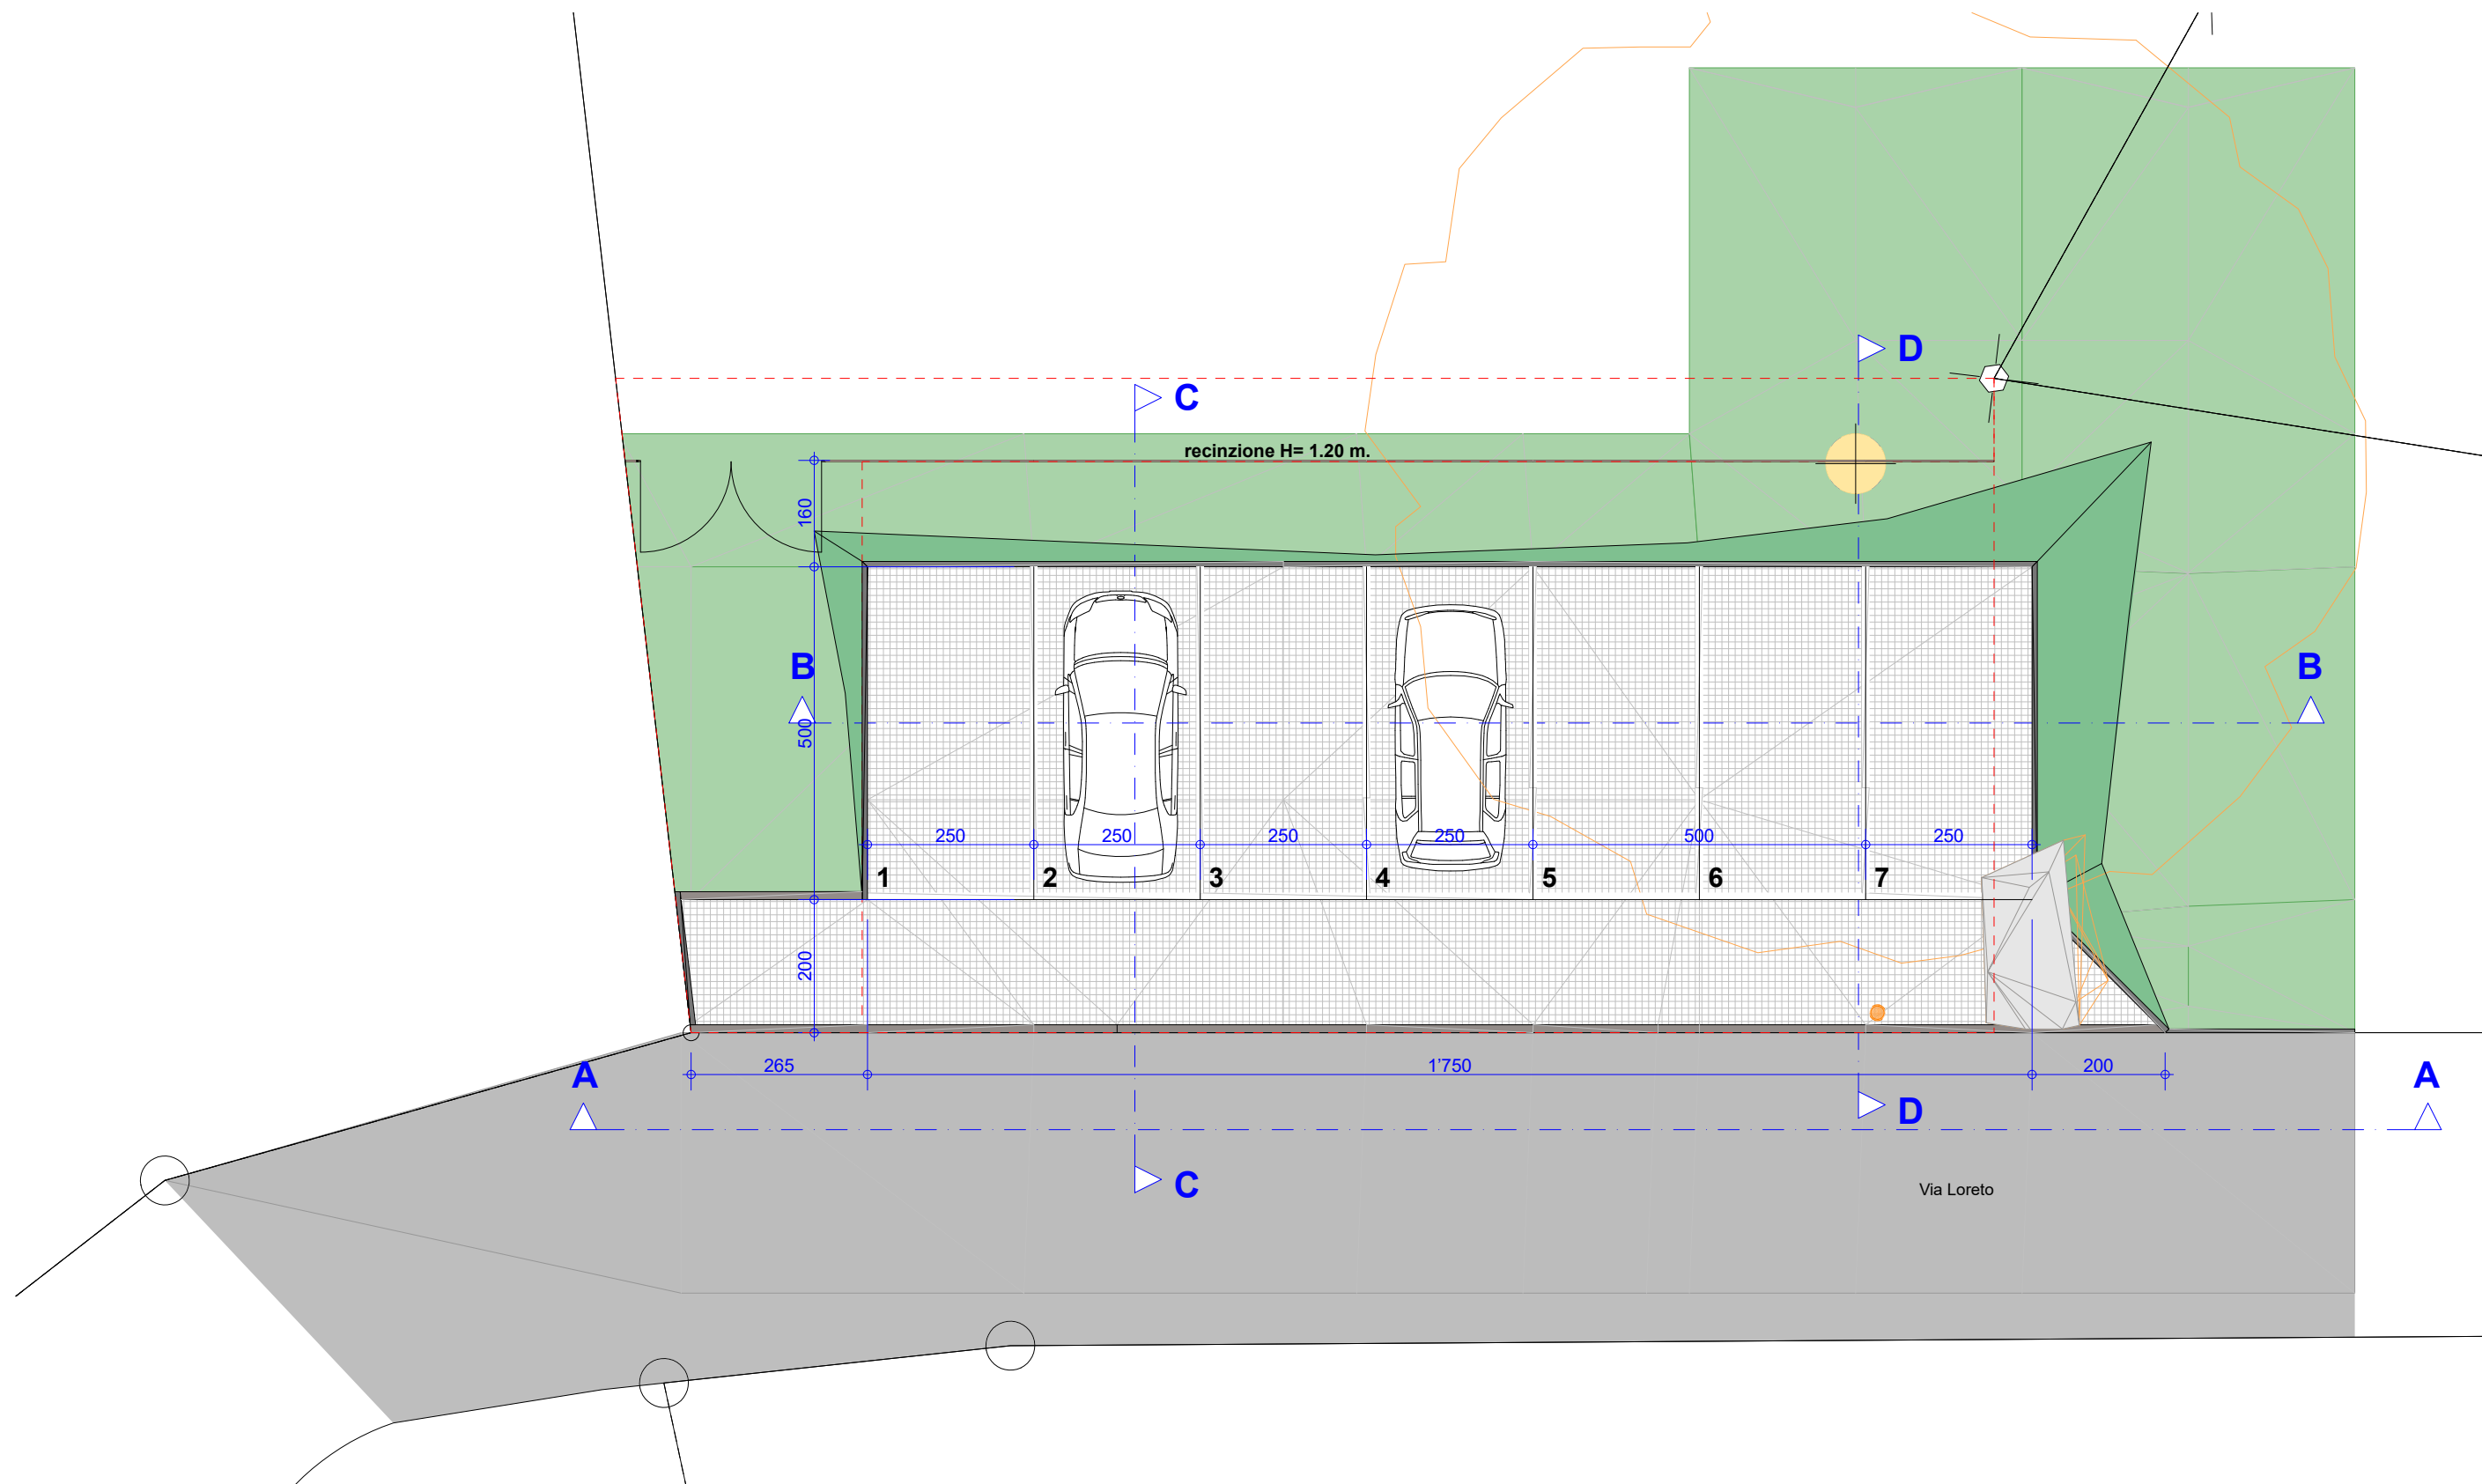



02


P3 - POSTEGGIO COMUNALE SAN GIUSEPPE - VIRA

PIANTA

09.05.2022

1:100

AREA PREVISTA A PR

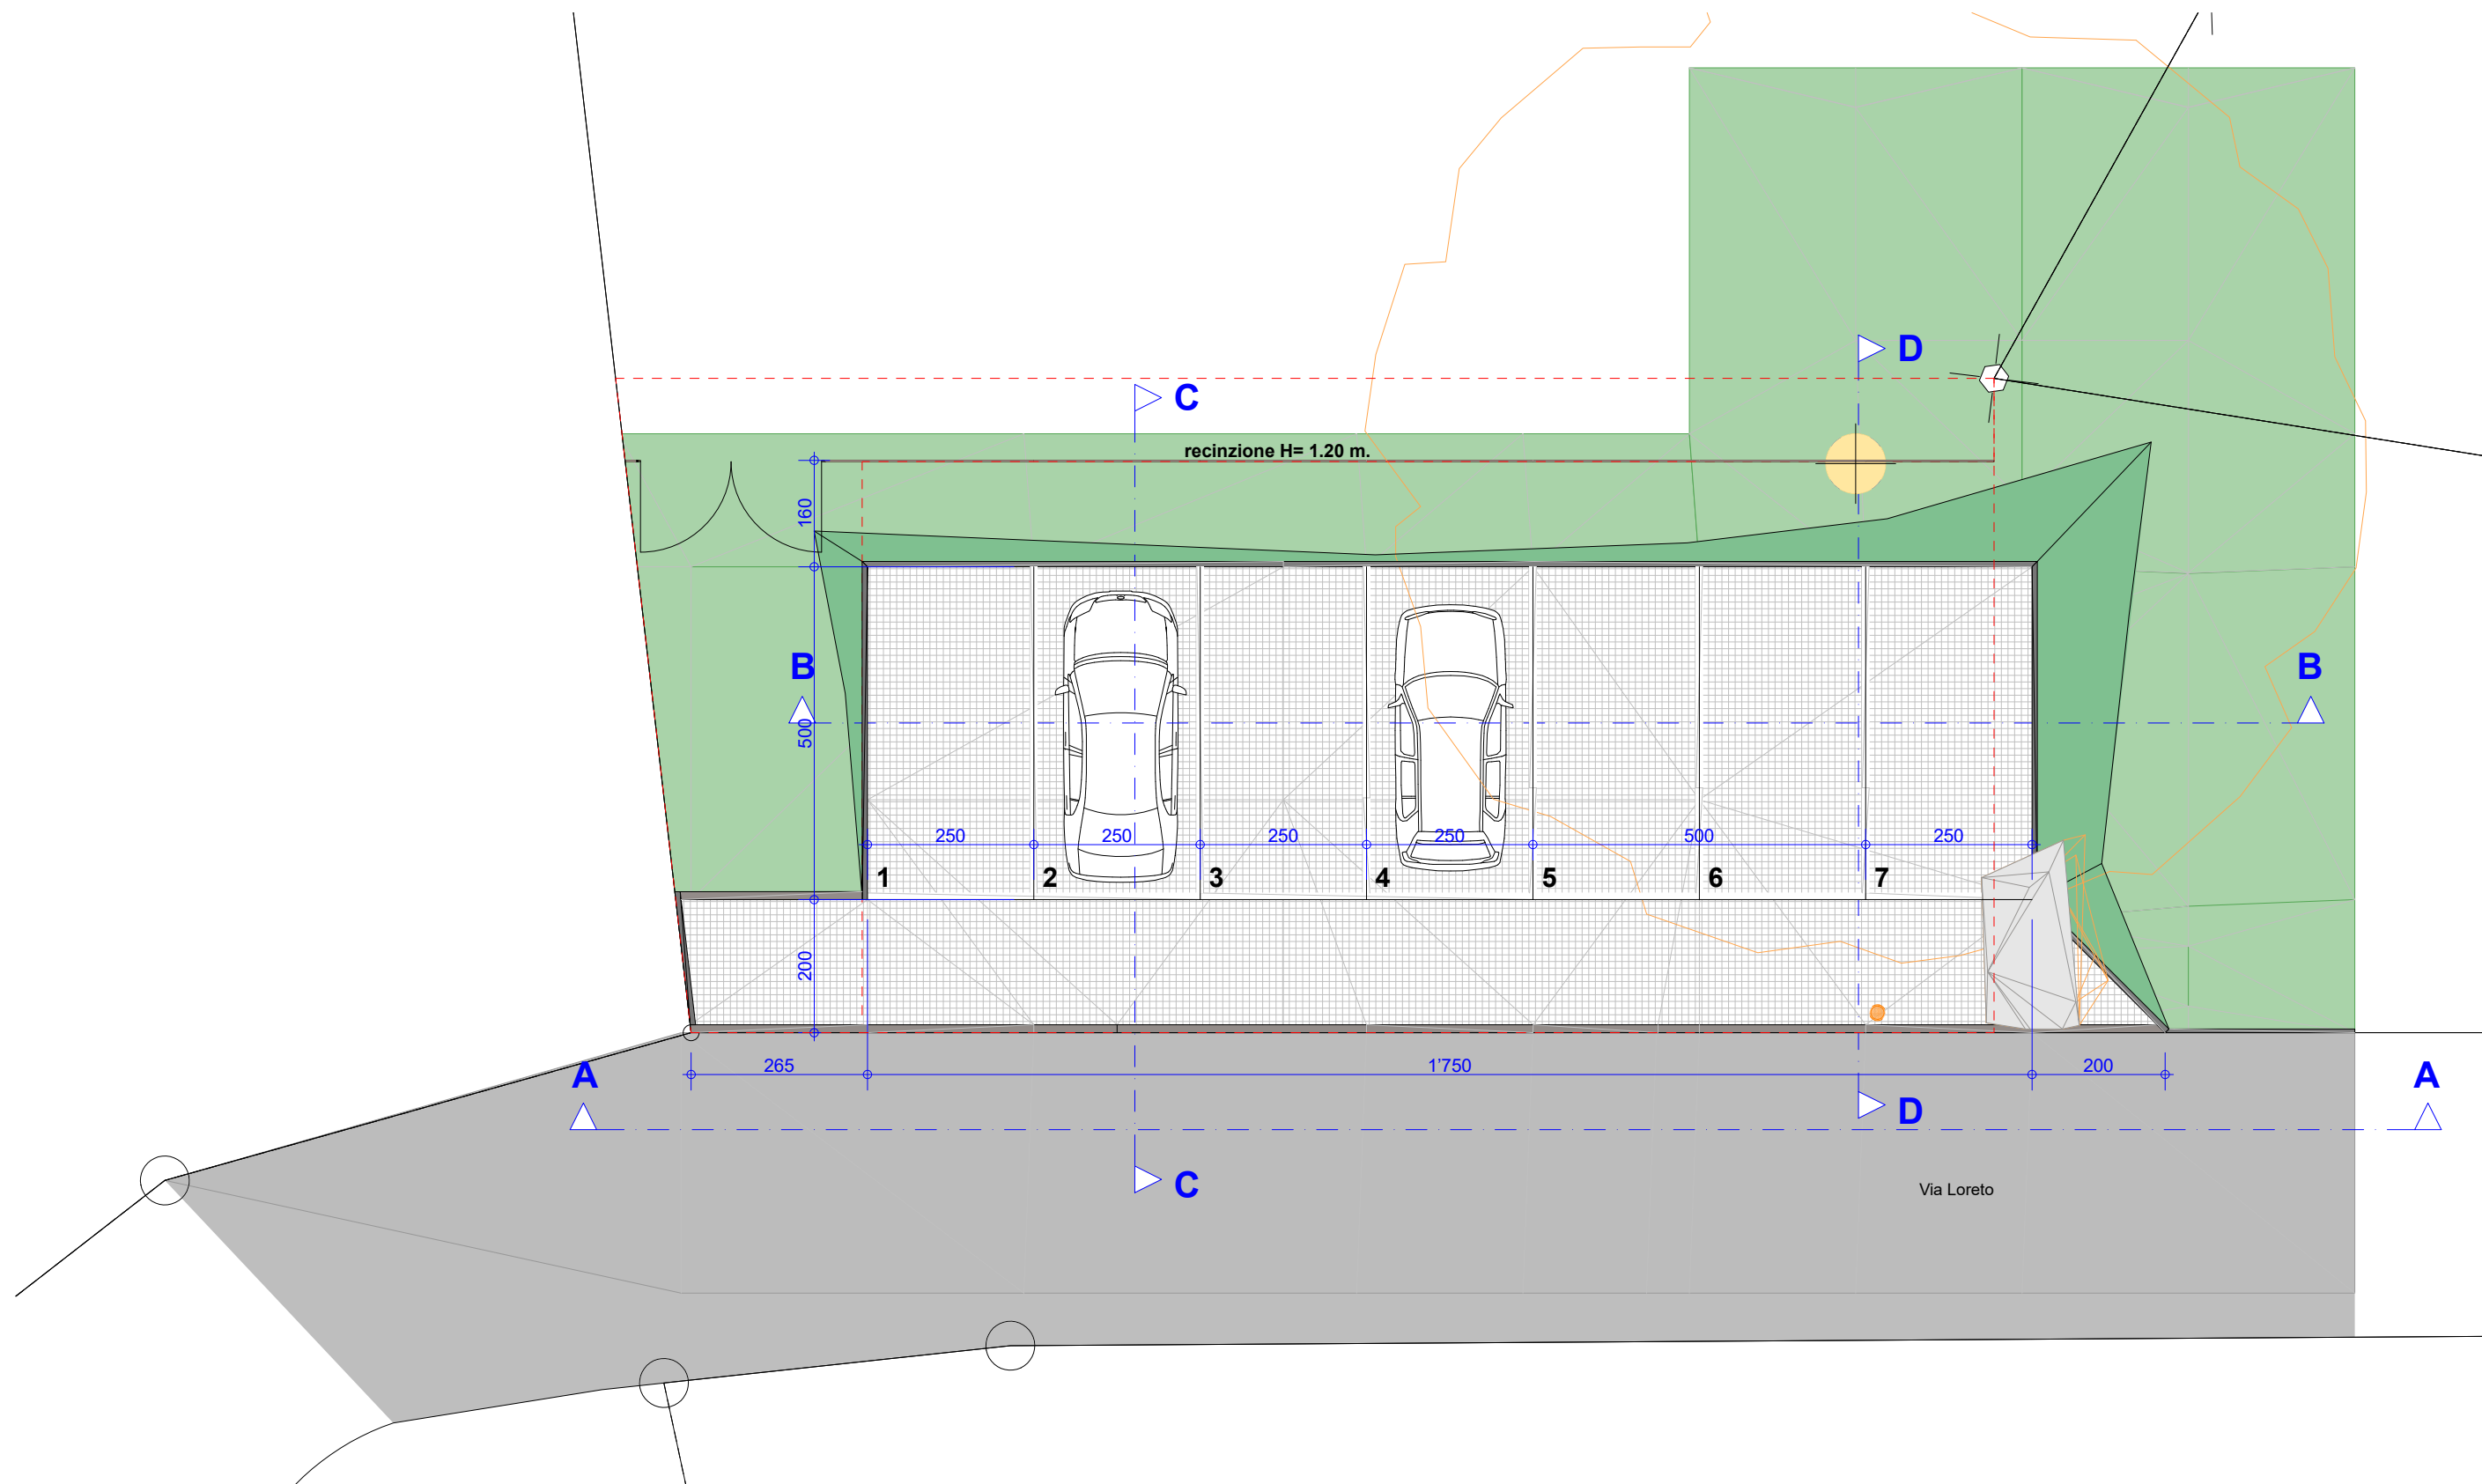



02


P3 - POSTEGGIO COMUNALE SAN GIUSEPPE - VIRA

PIANTA

09.05.2022

1:100

AREA PREVISTA A PR

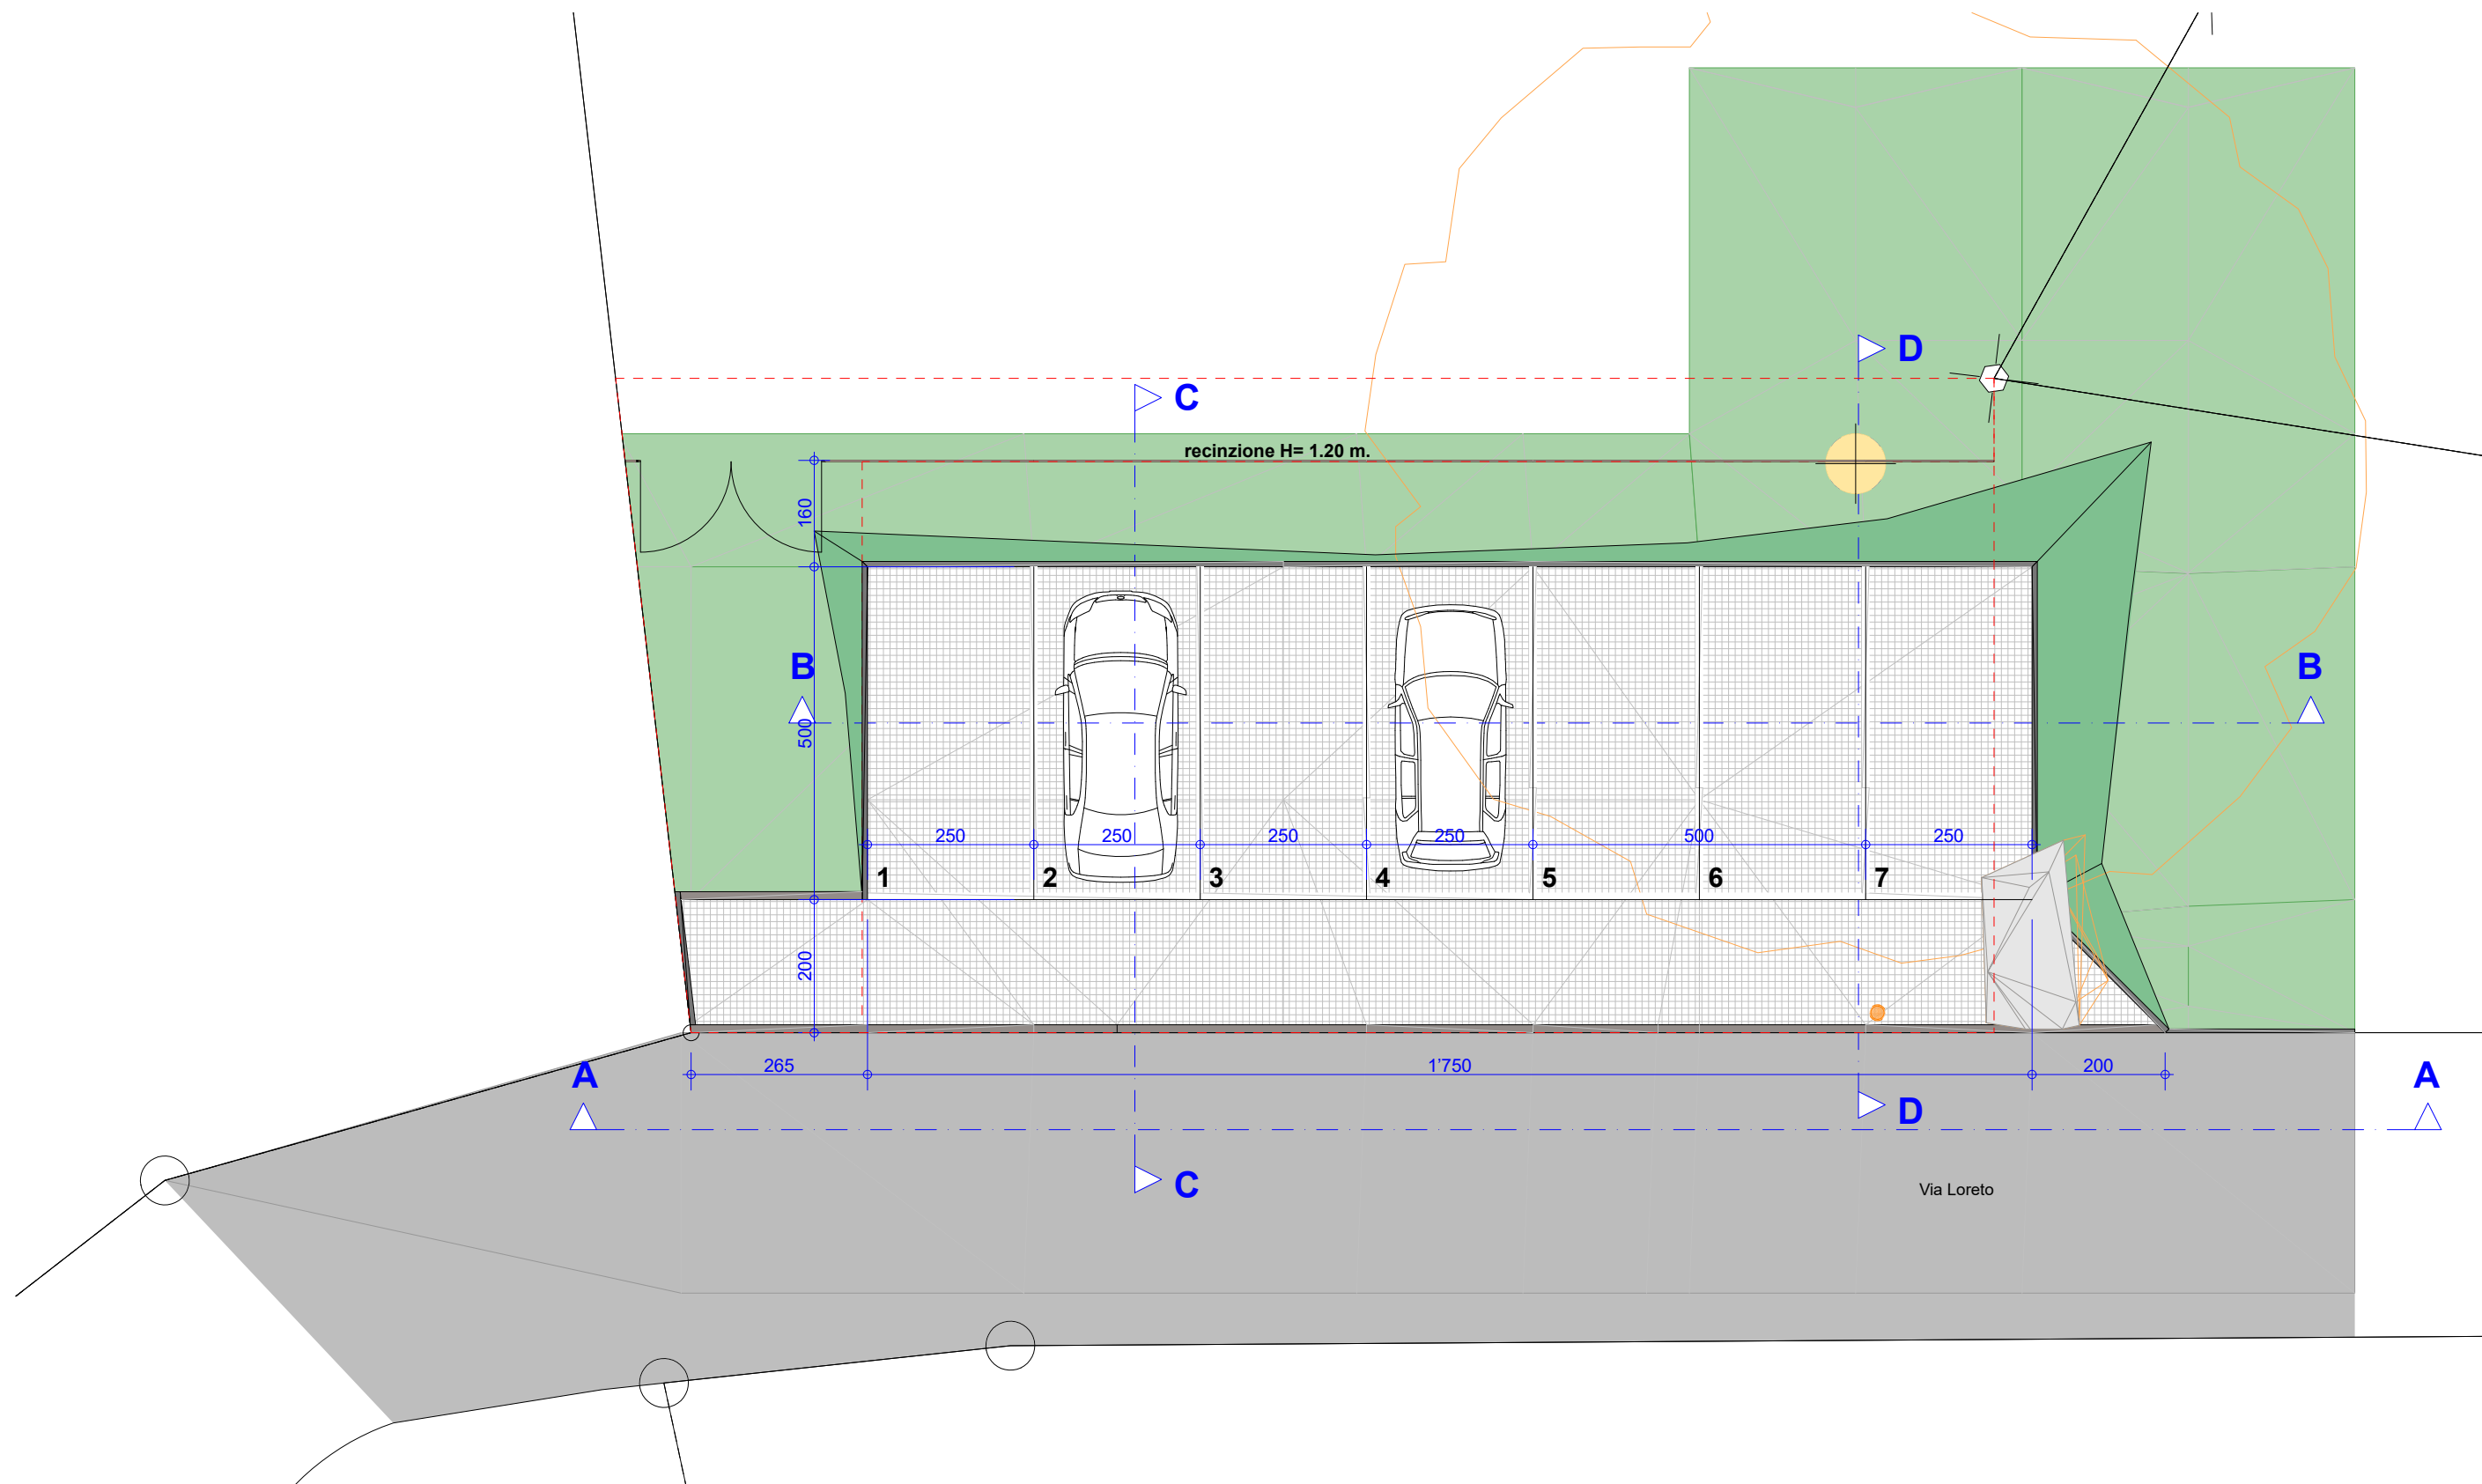



02


P3 - POSTEGGIO COMUNALE SAN GIUSEPPE - VIRA

PIANTA

09.05.2022

1:100

AREA PREVISTA A PR

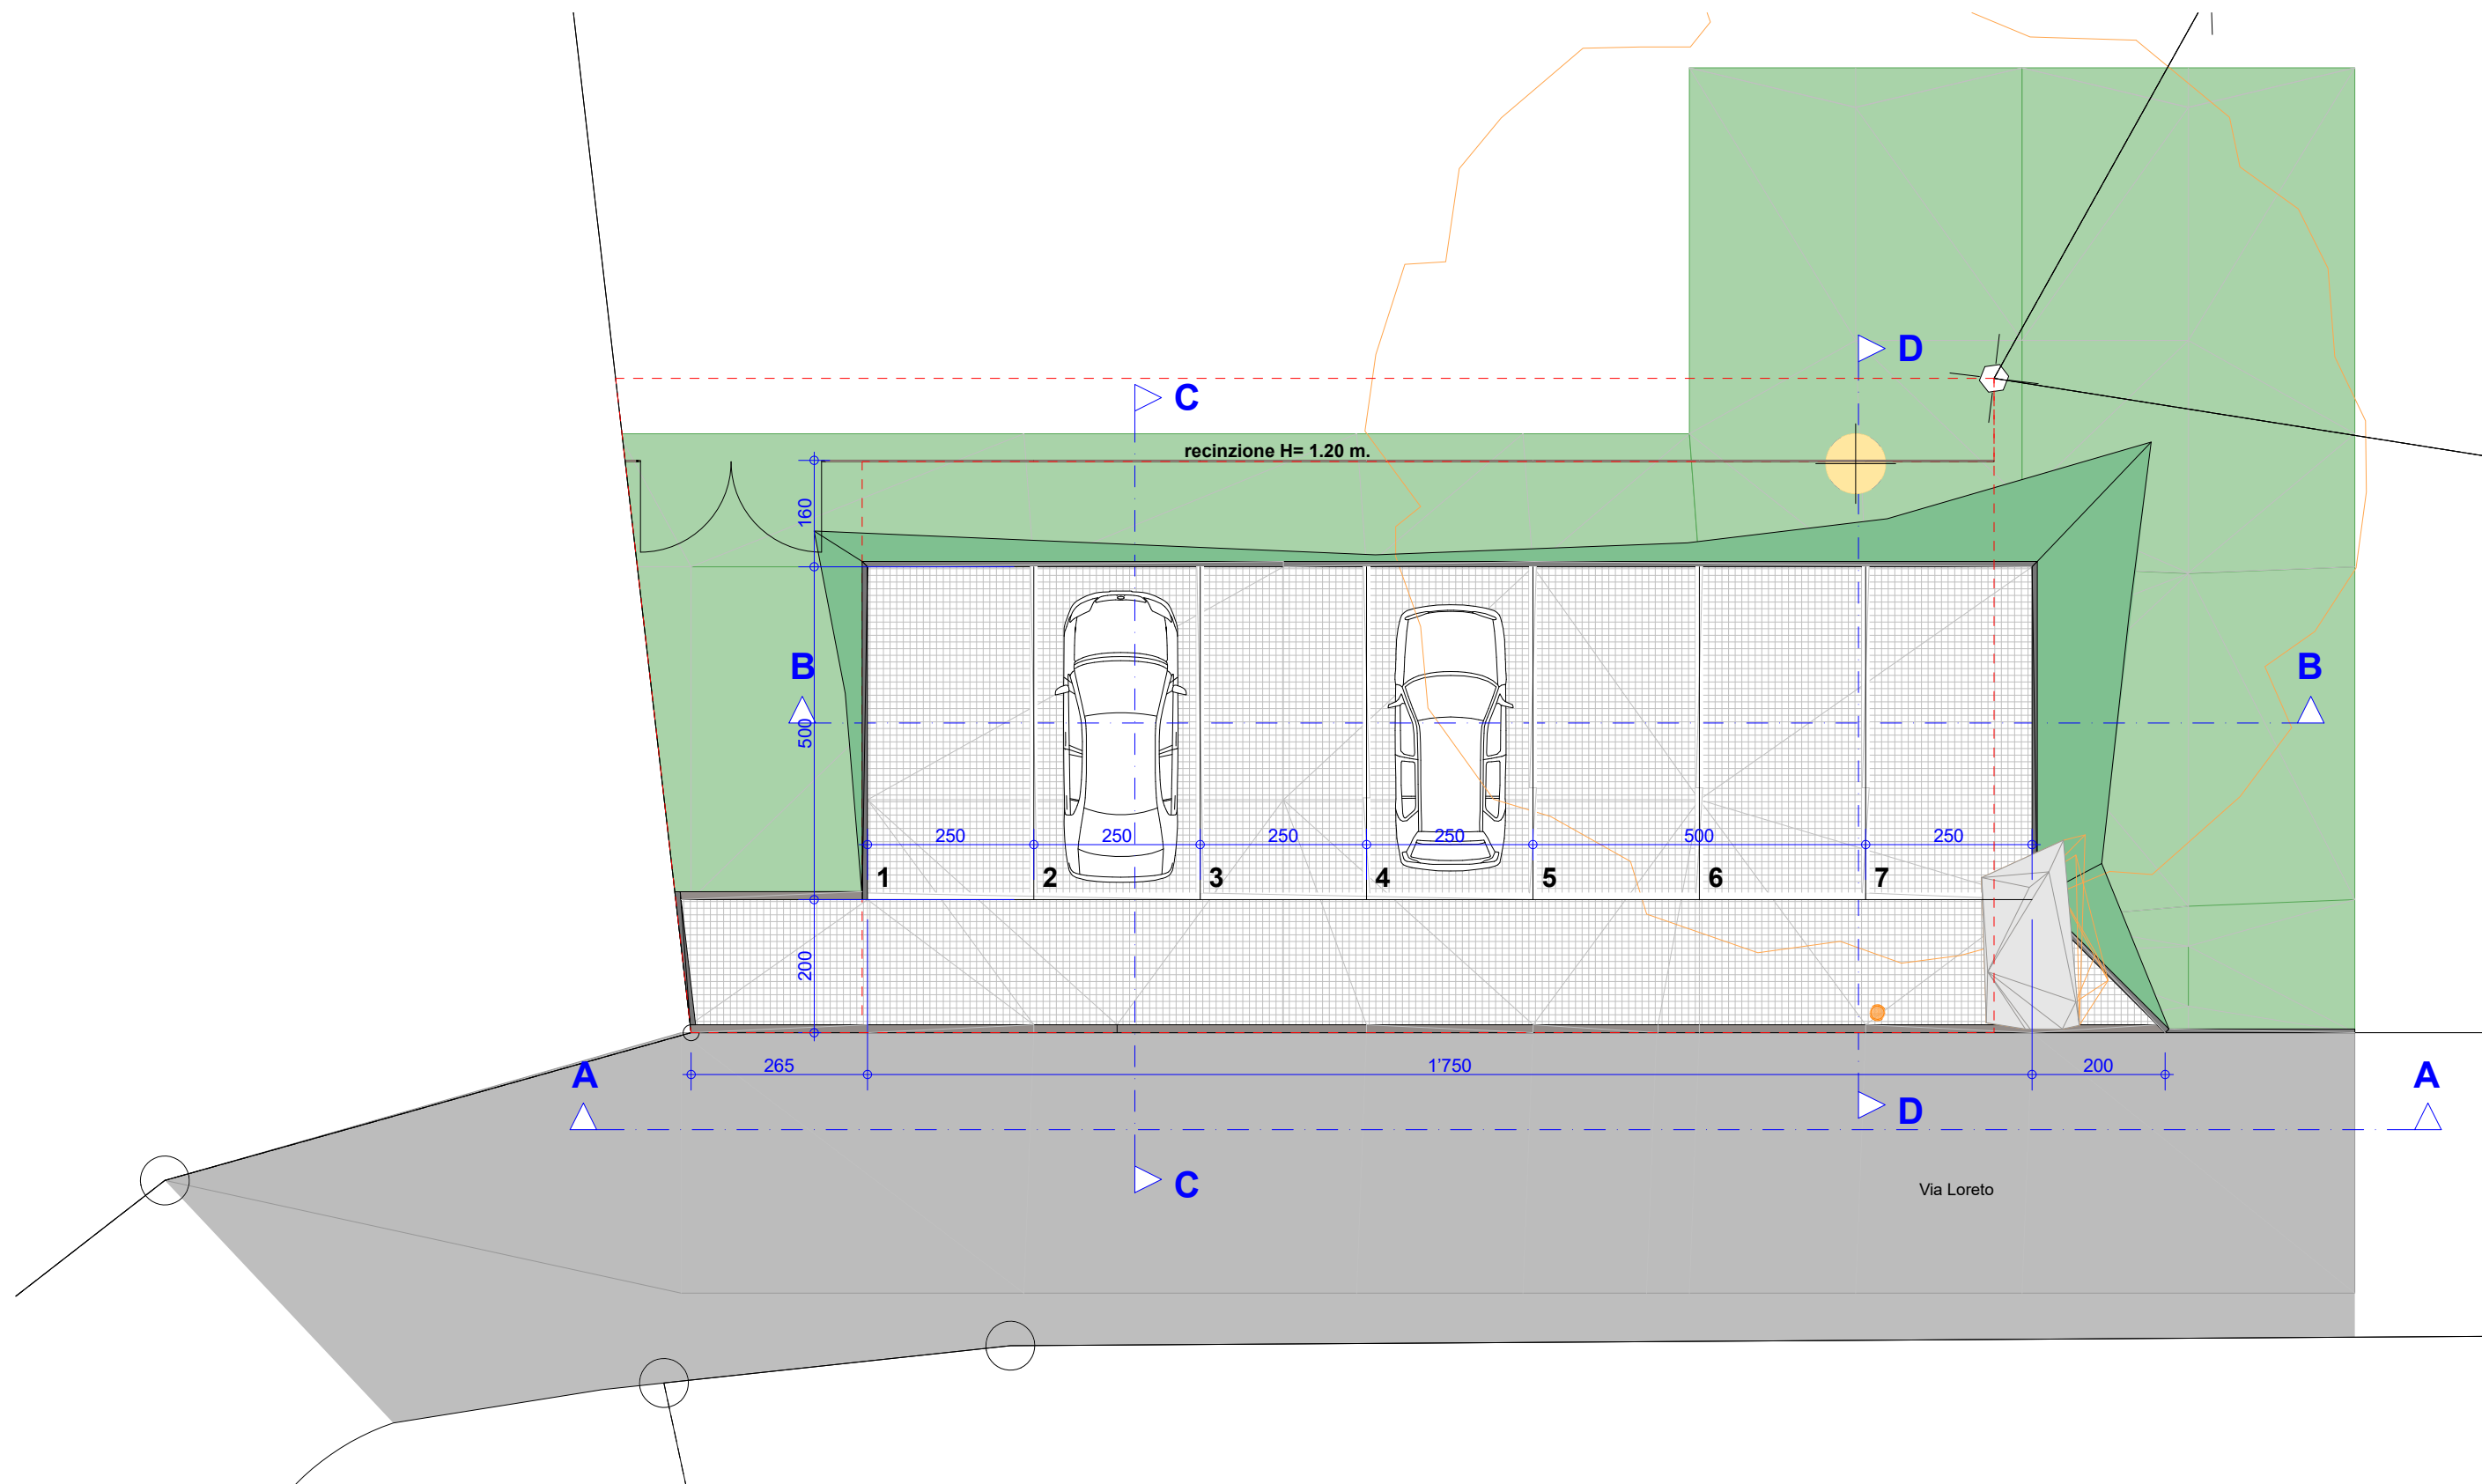



02


P3 - POSTEGGIO COMUNALE SAN GIUSEPPE - VIRA

PIANTA

09.05.2022

1:100

AREA PREVISTA A PR

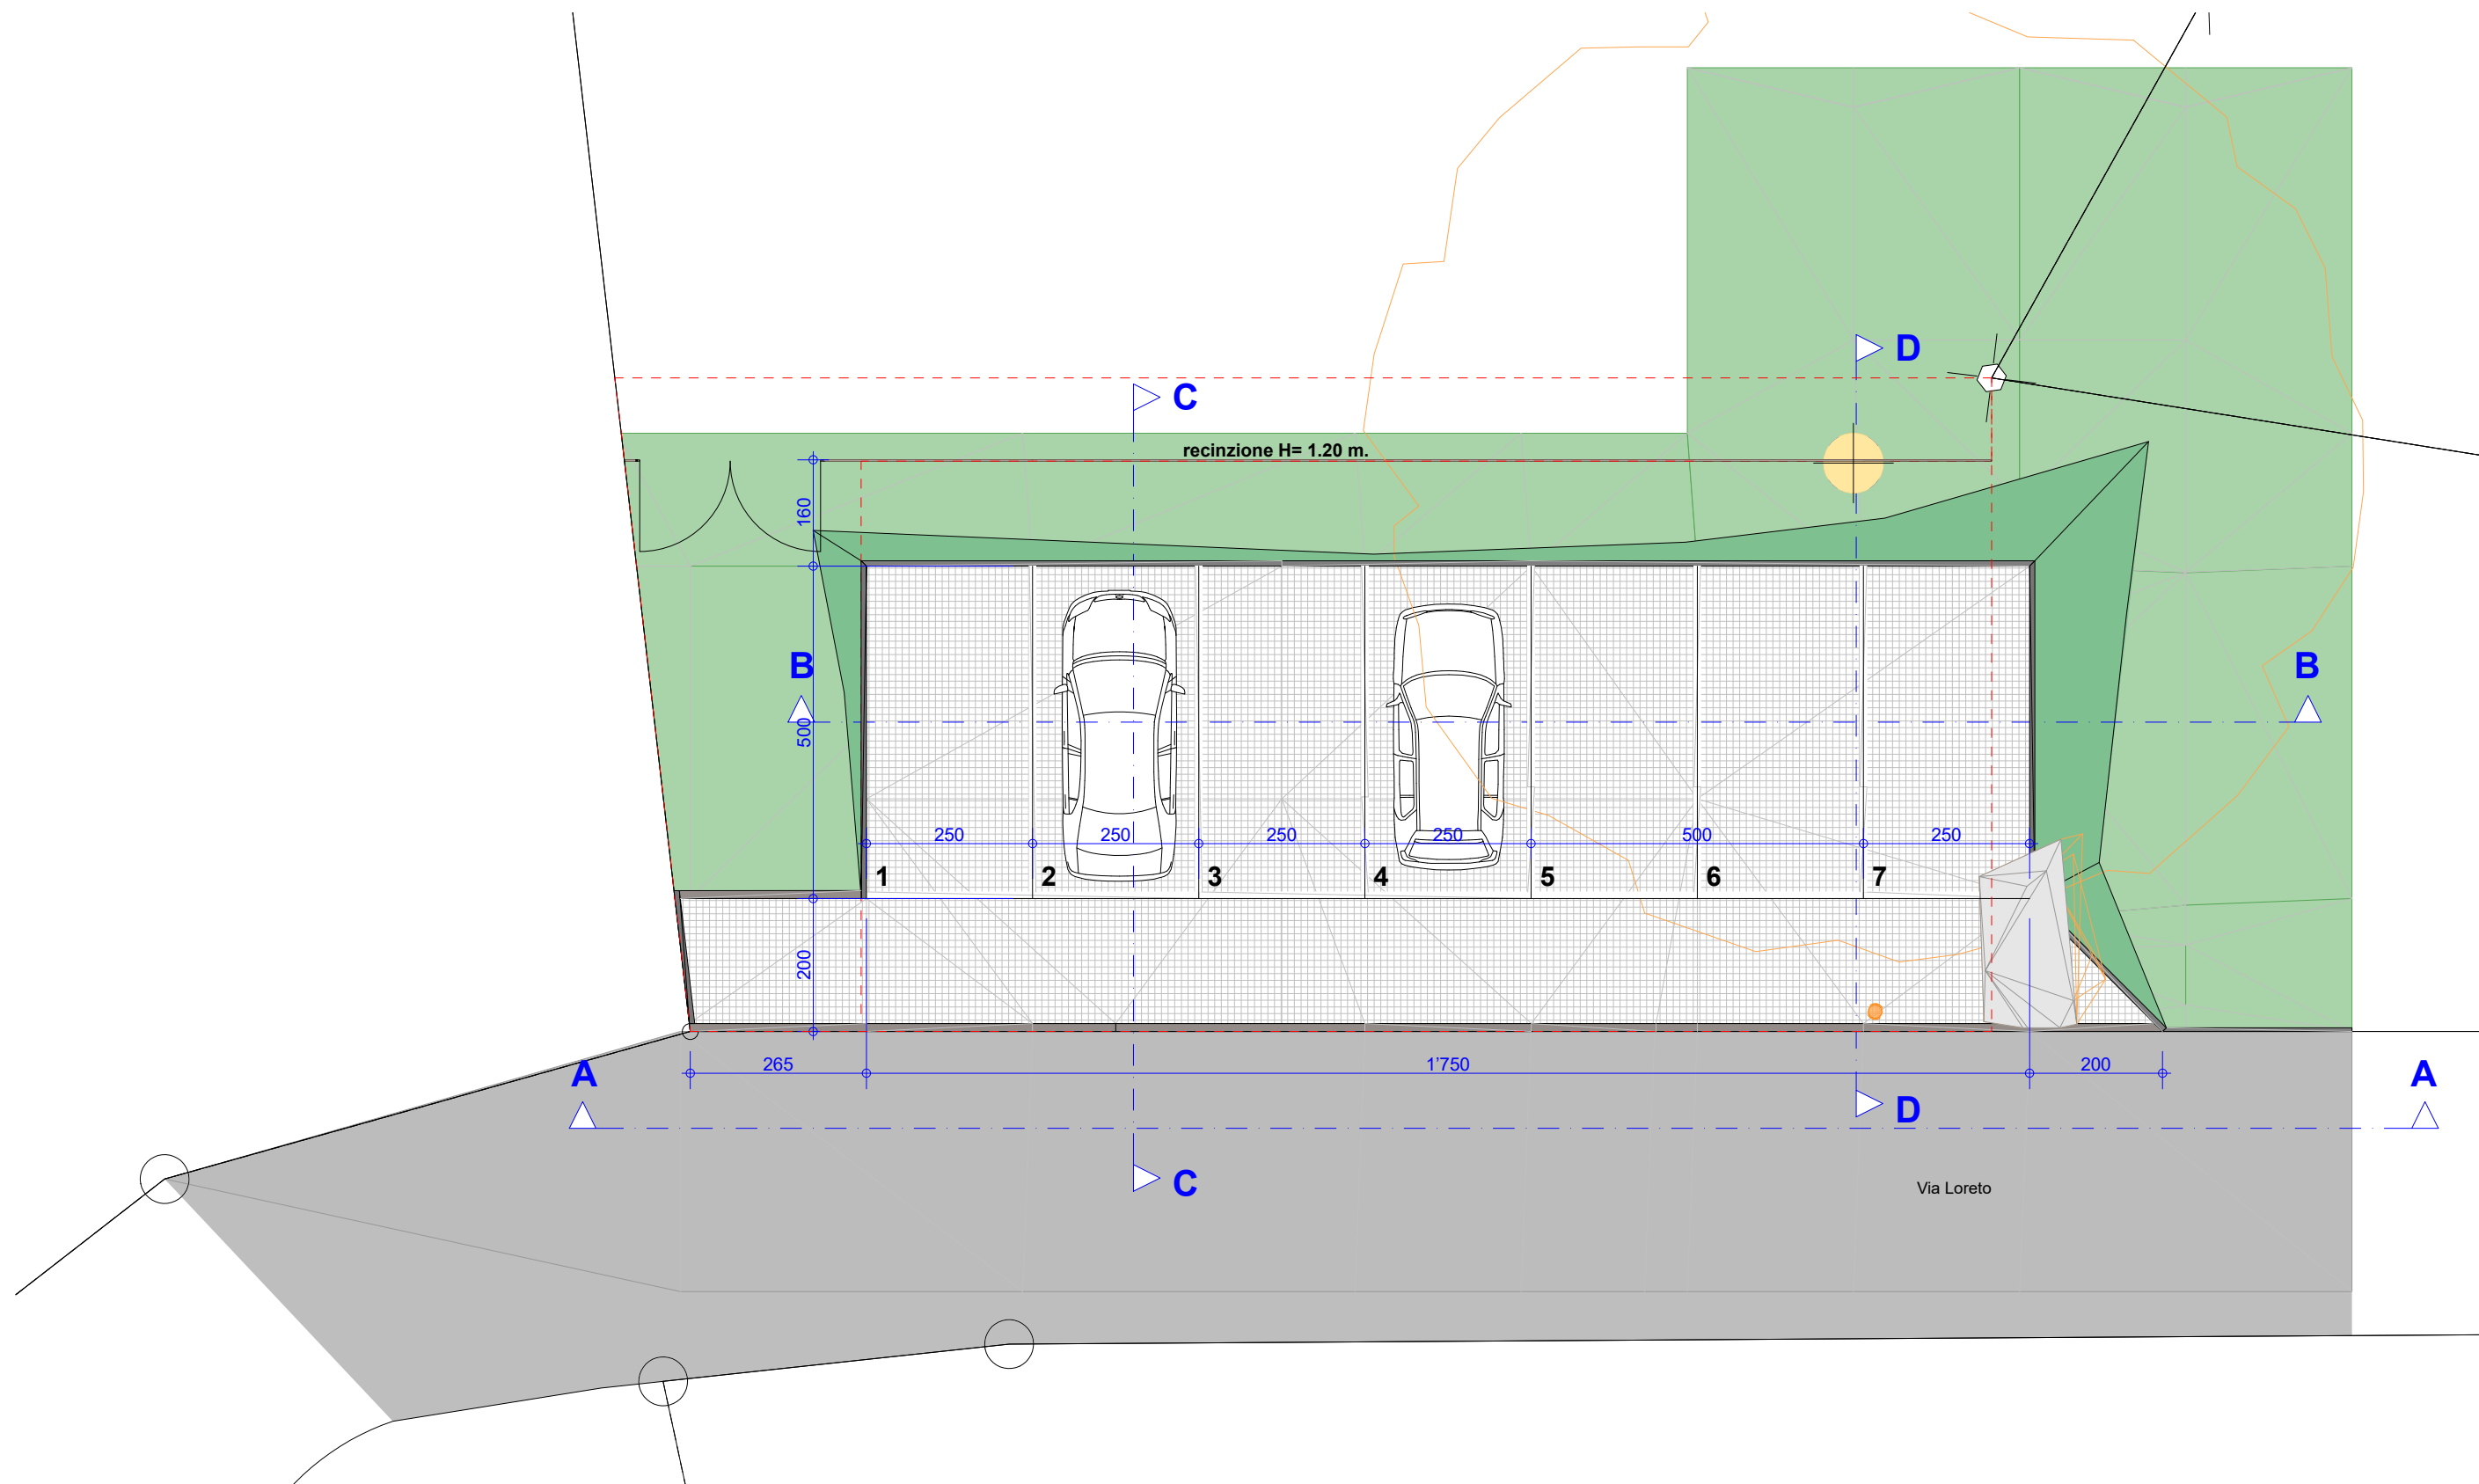



02


P3 - POSTEGGIO COMUNALE SAN GIUSEPPE - VIRA

PIANTA

09.05.2022

1:100

AREA PREVISTA A PR

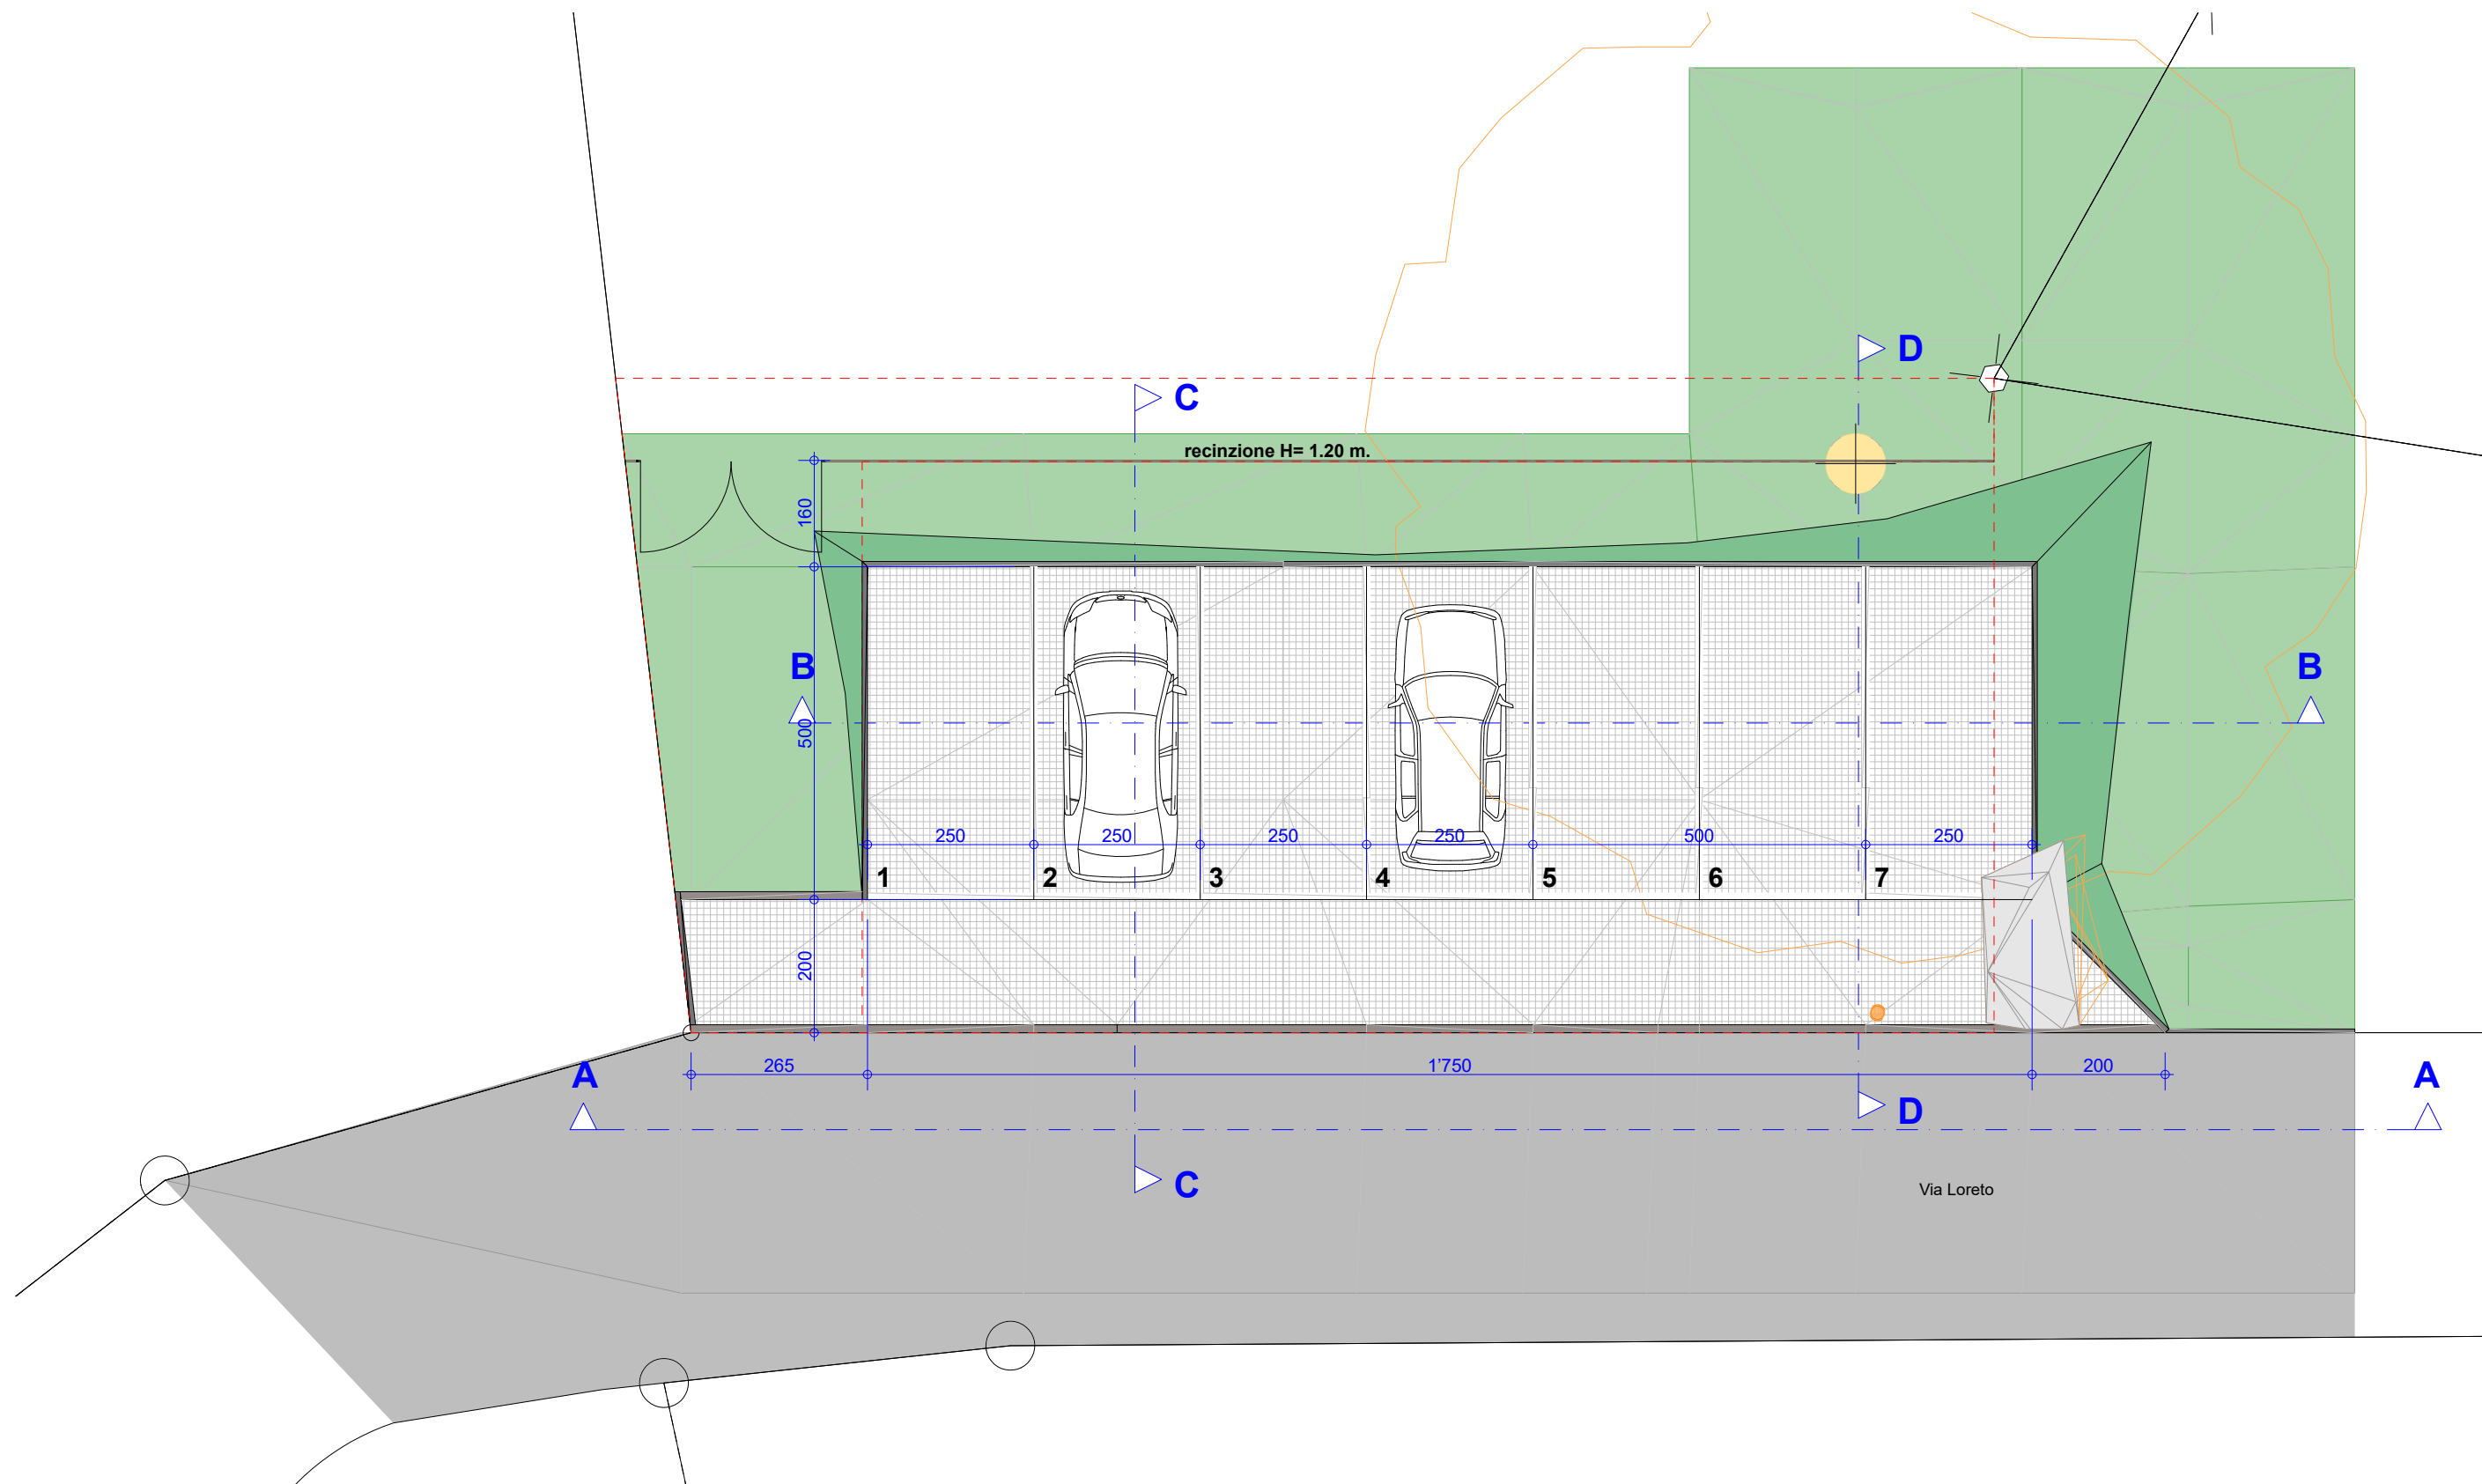



02


P3 - POSTEGGIO COMUNALE SAN GIUSEPPE - VIRA

PIANTA

09.05.2022

1:100

AREA PREVISTA A PR

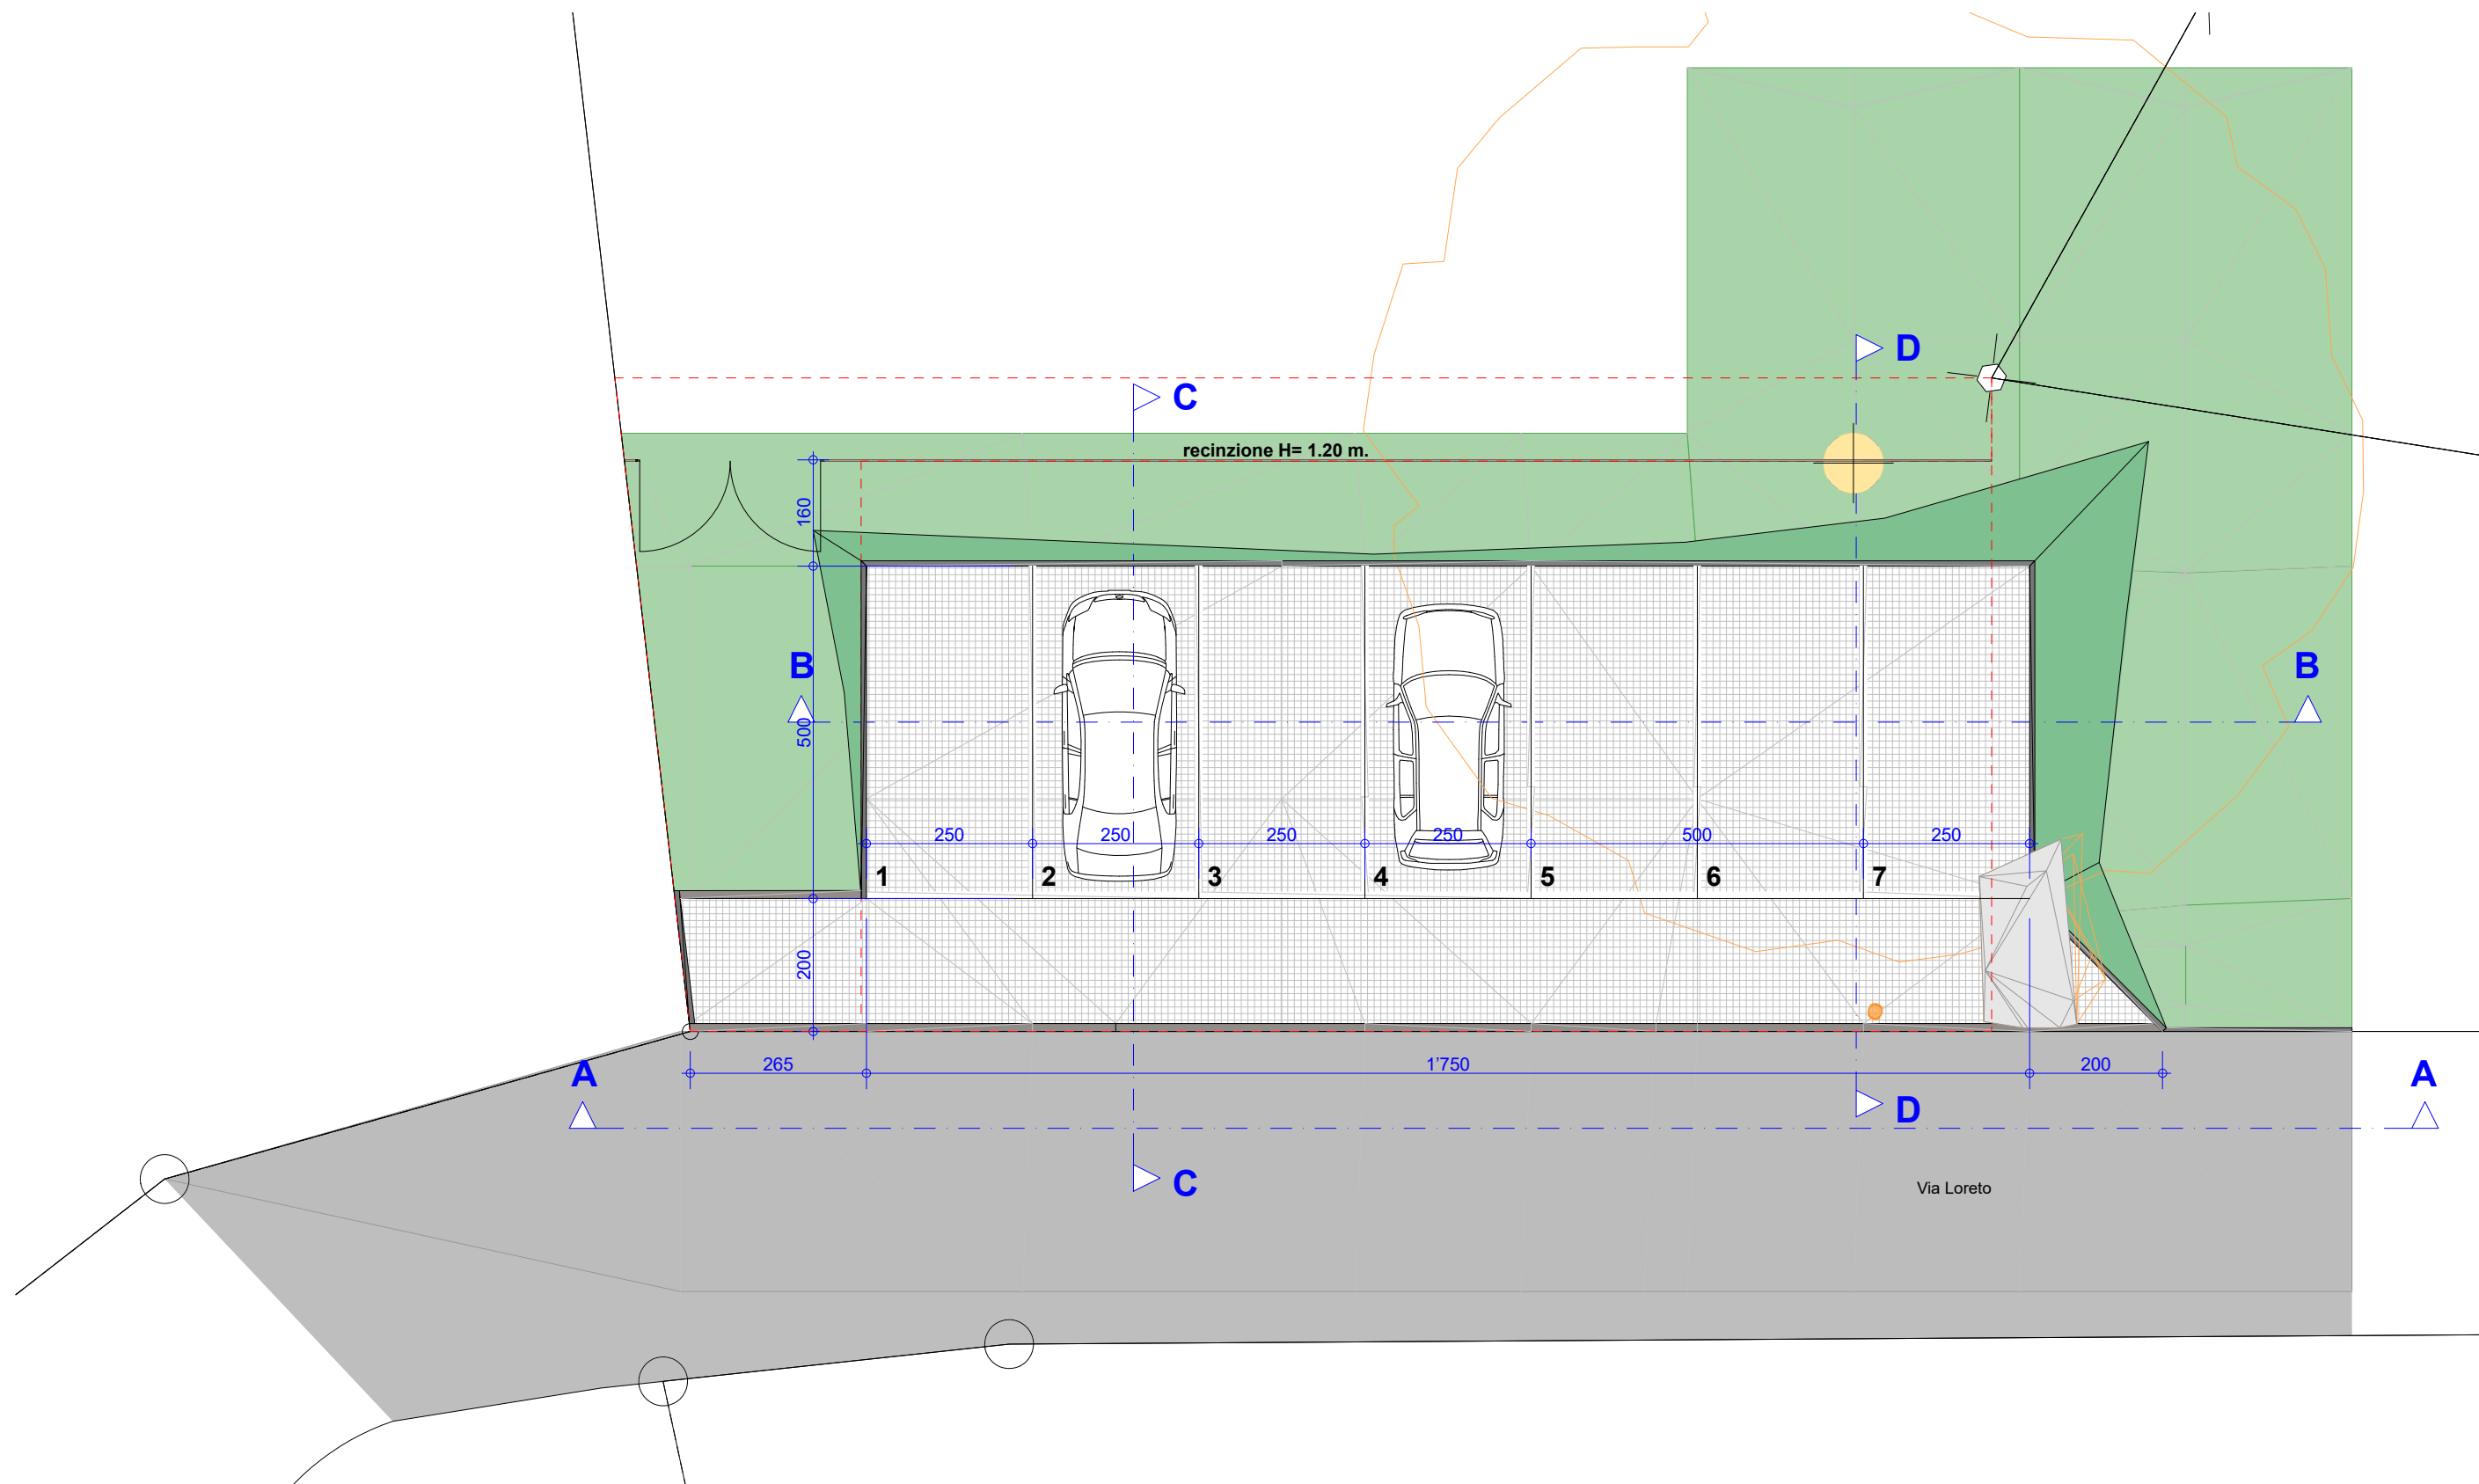



02


P3 - POSTEGGIO COMUNALE SAN GIUSEPPE - VIRA

PIANTA

09.05.2022

1:100

AREA PREVISTA A PR

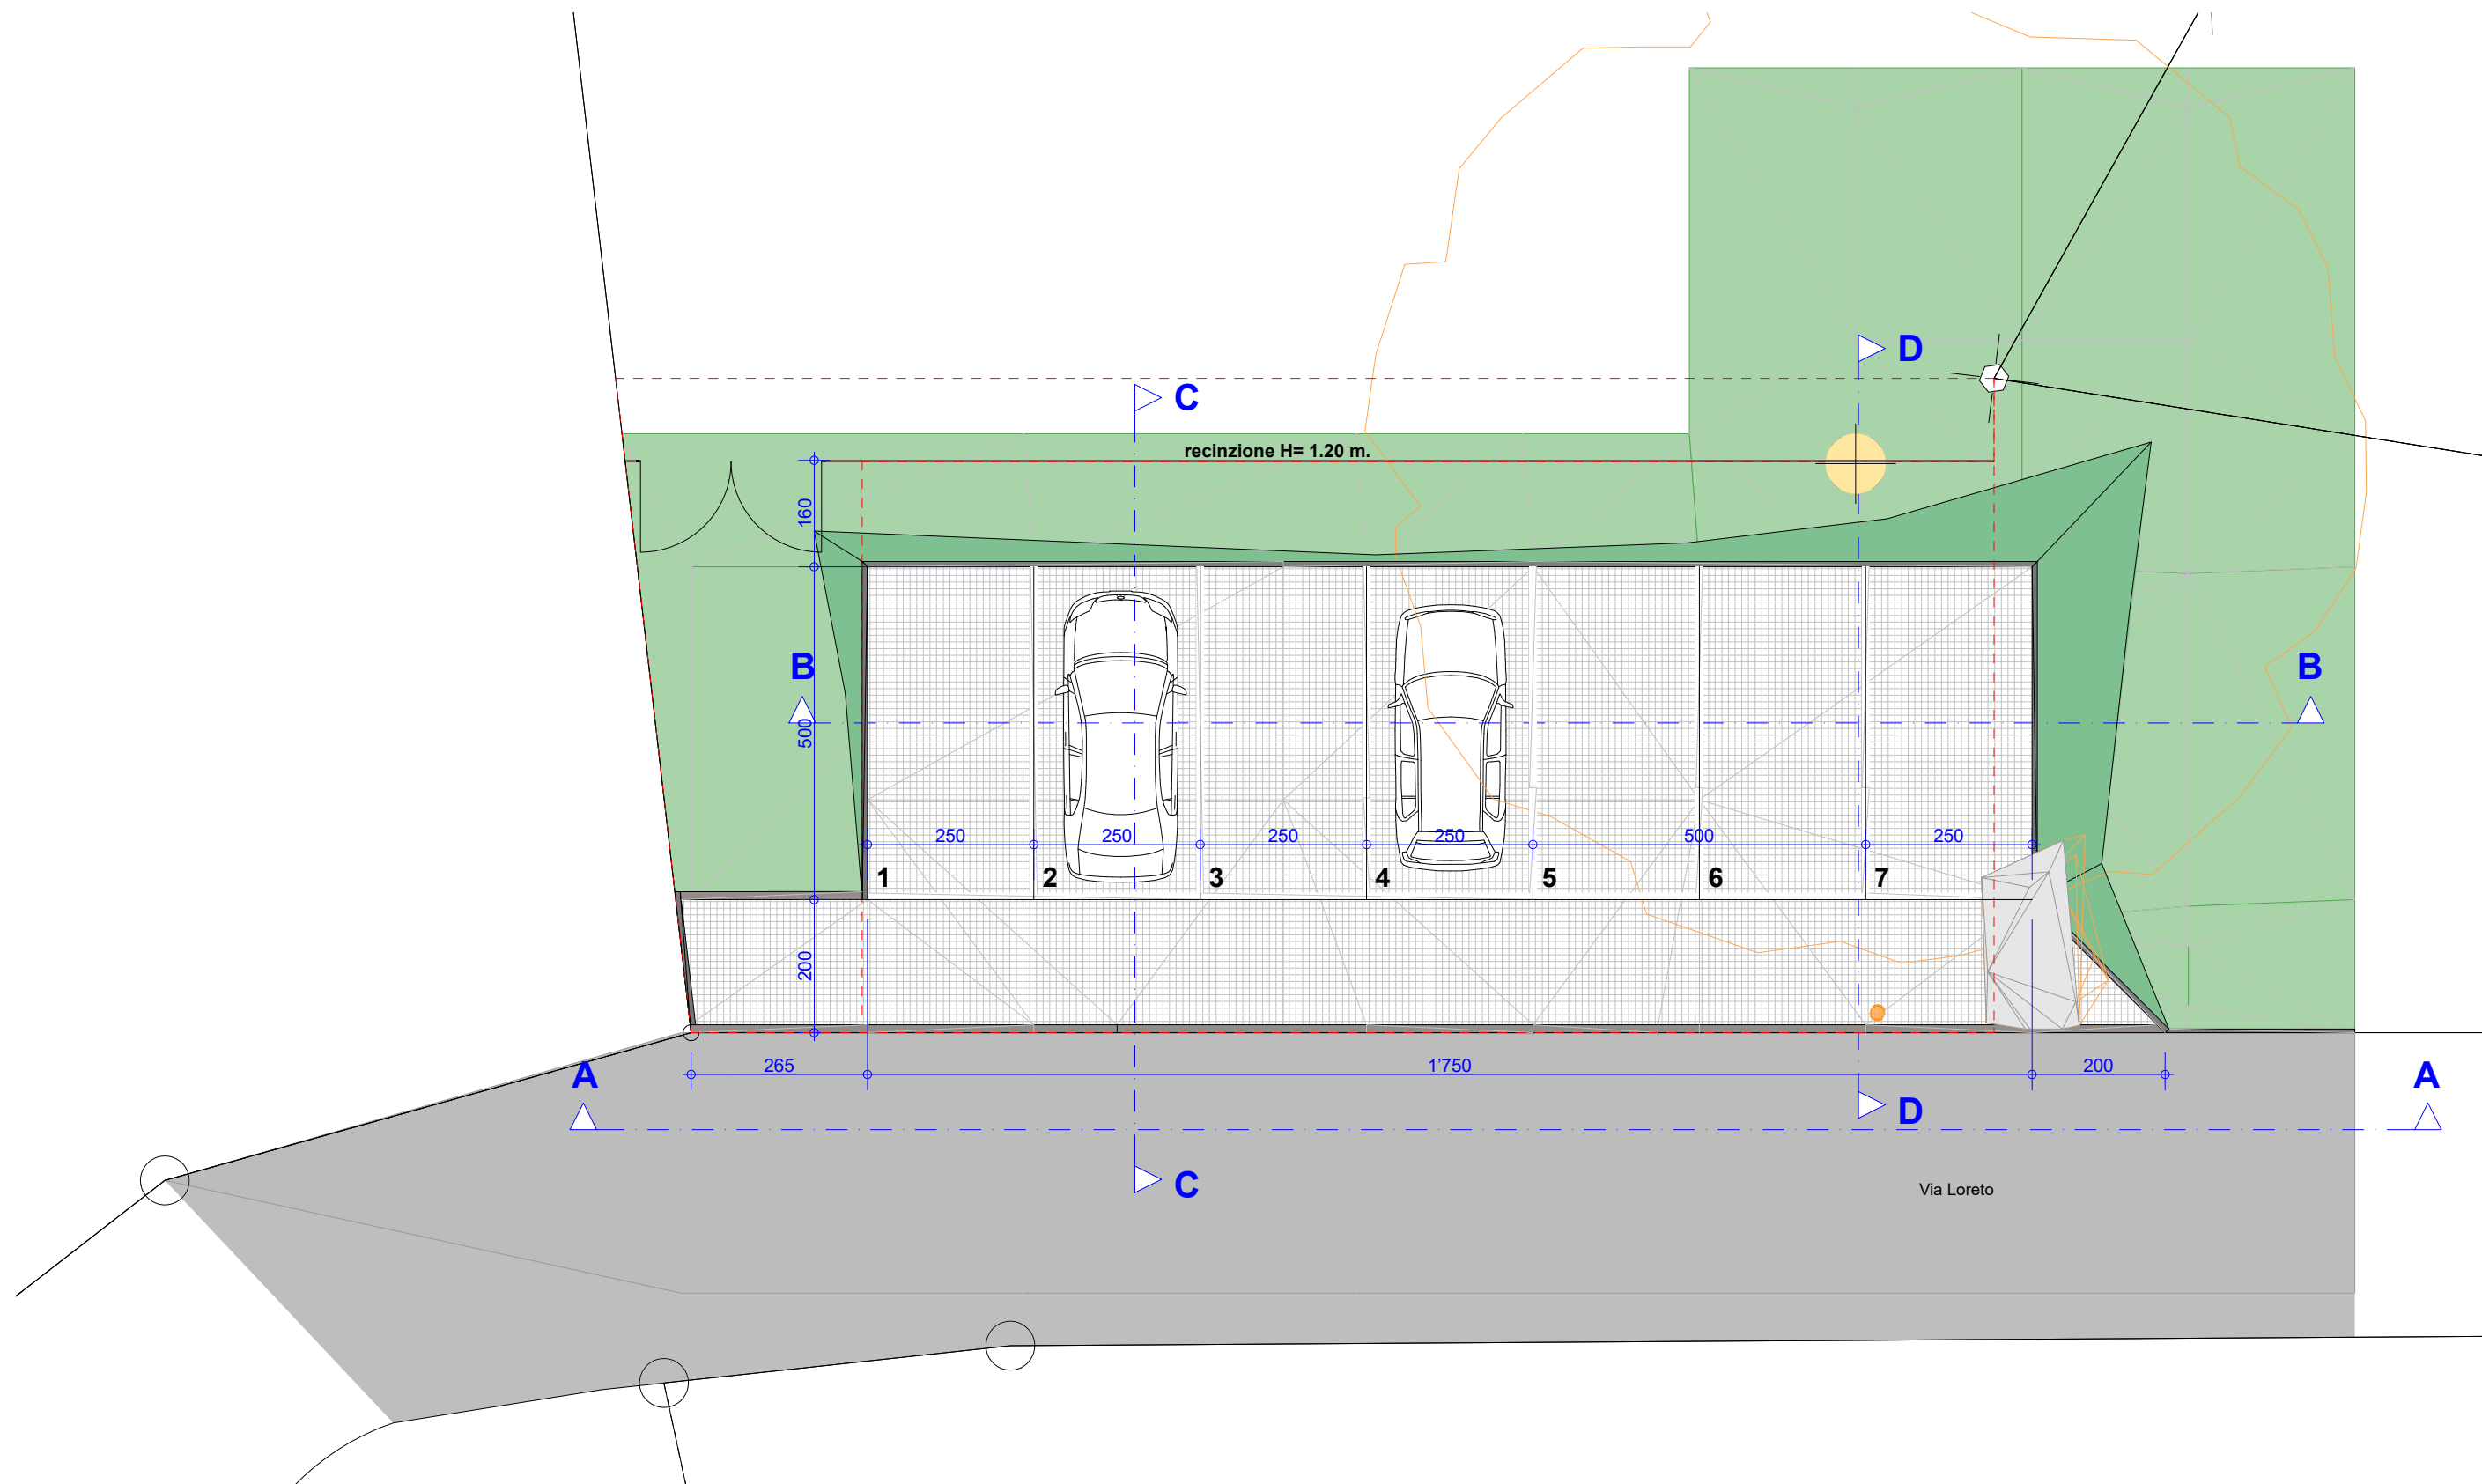



02


P3 - POSTEGGIO COMUNALE SAN GIUSEPPE - VIRA

PIANTA

09.05.2022

1:100

AREA PREVISTA A PR

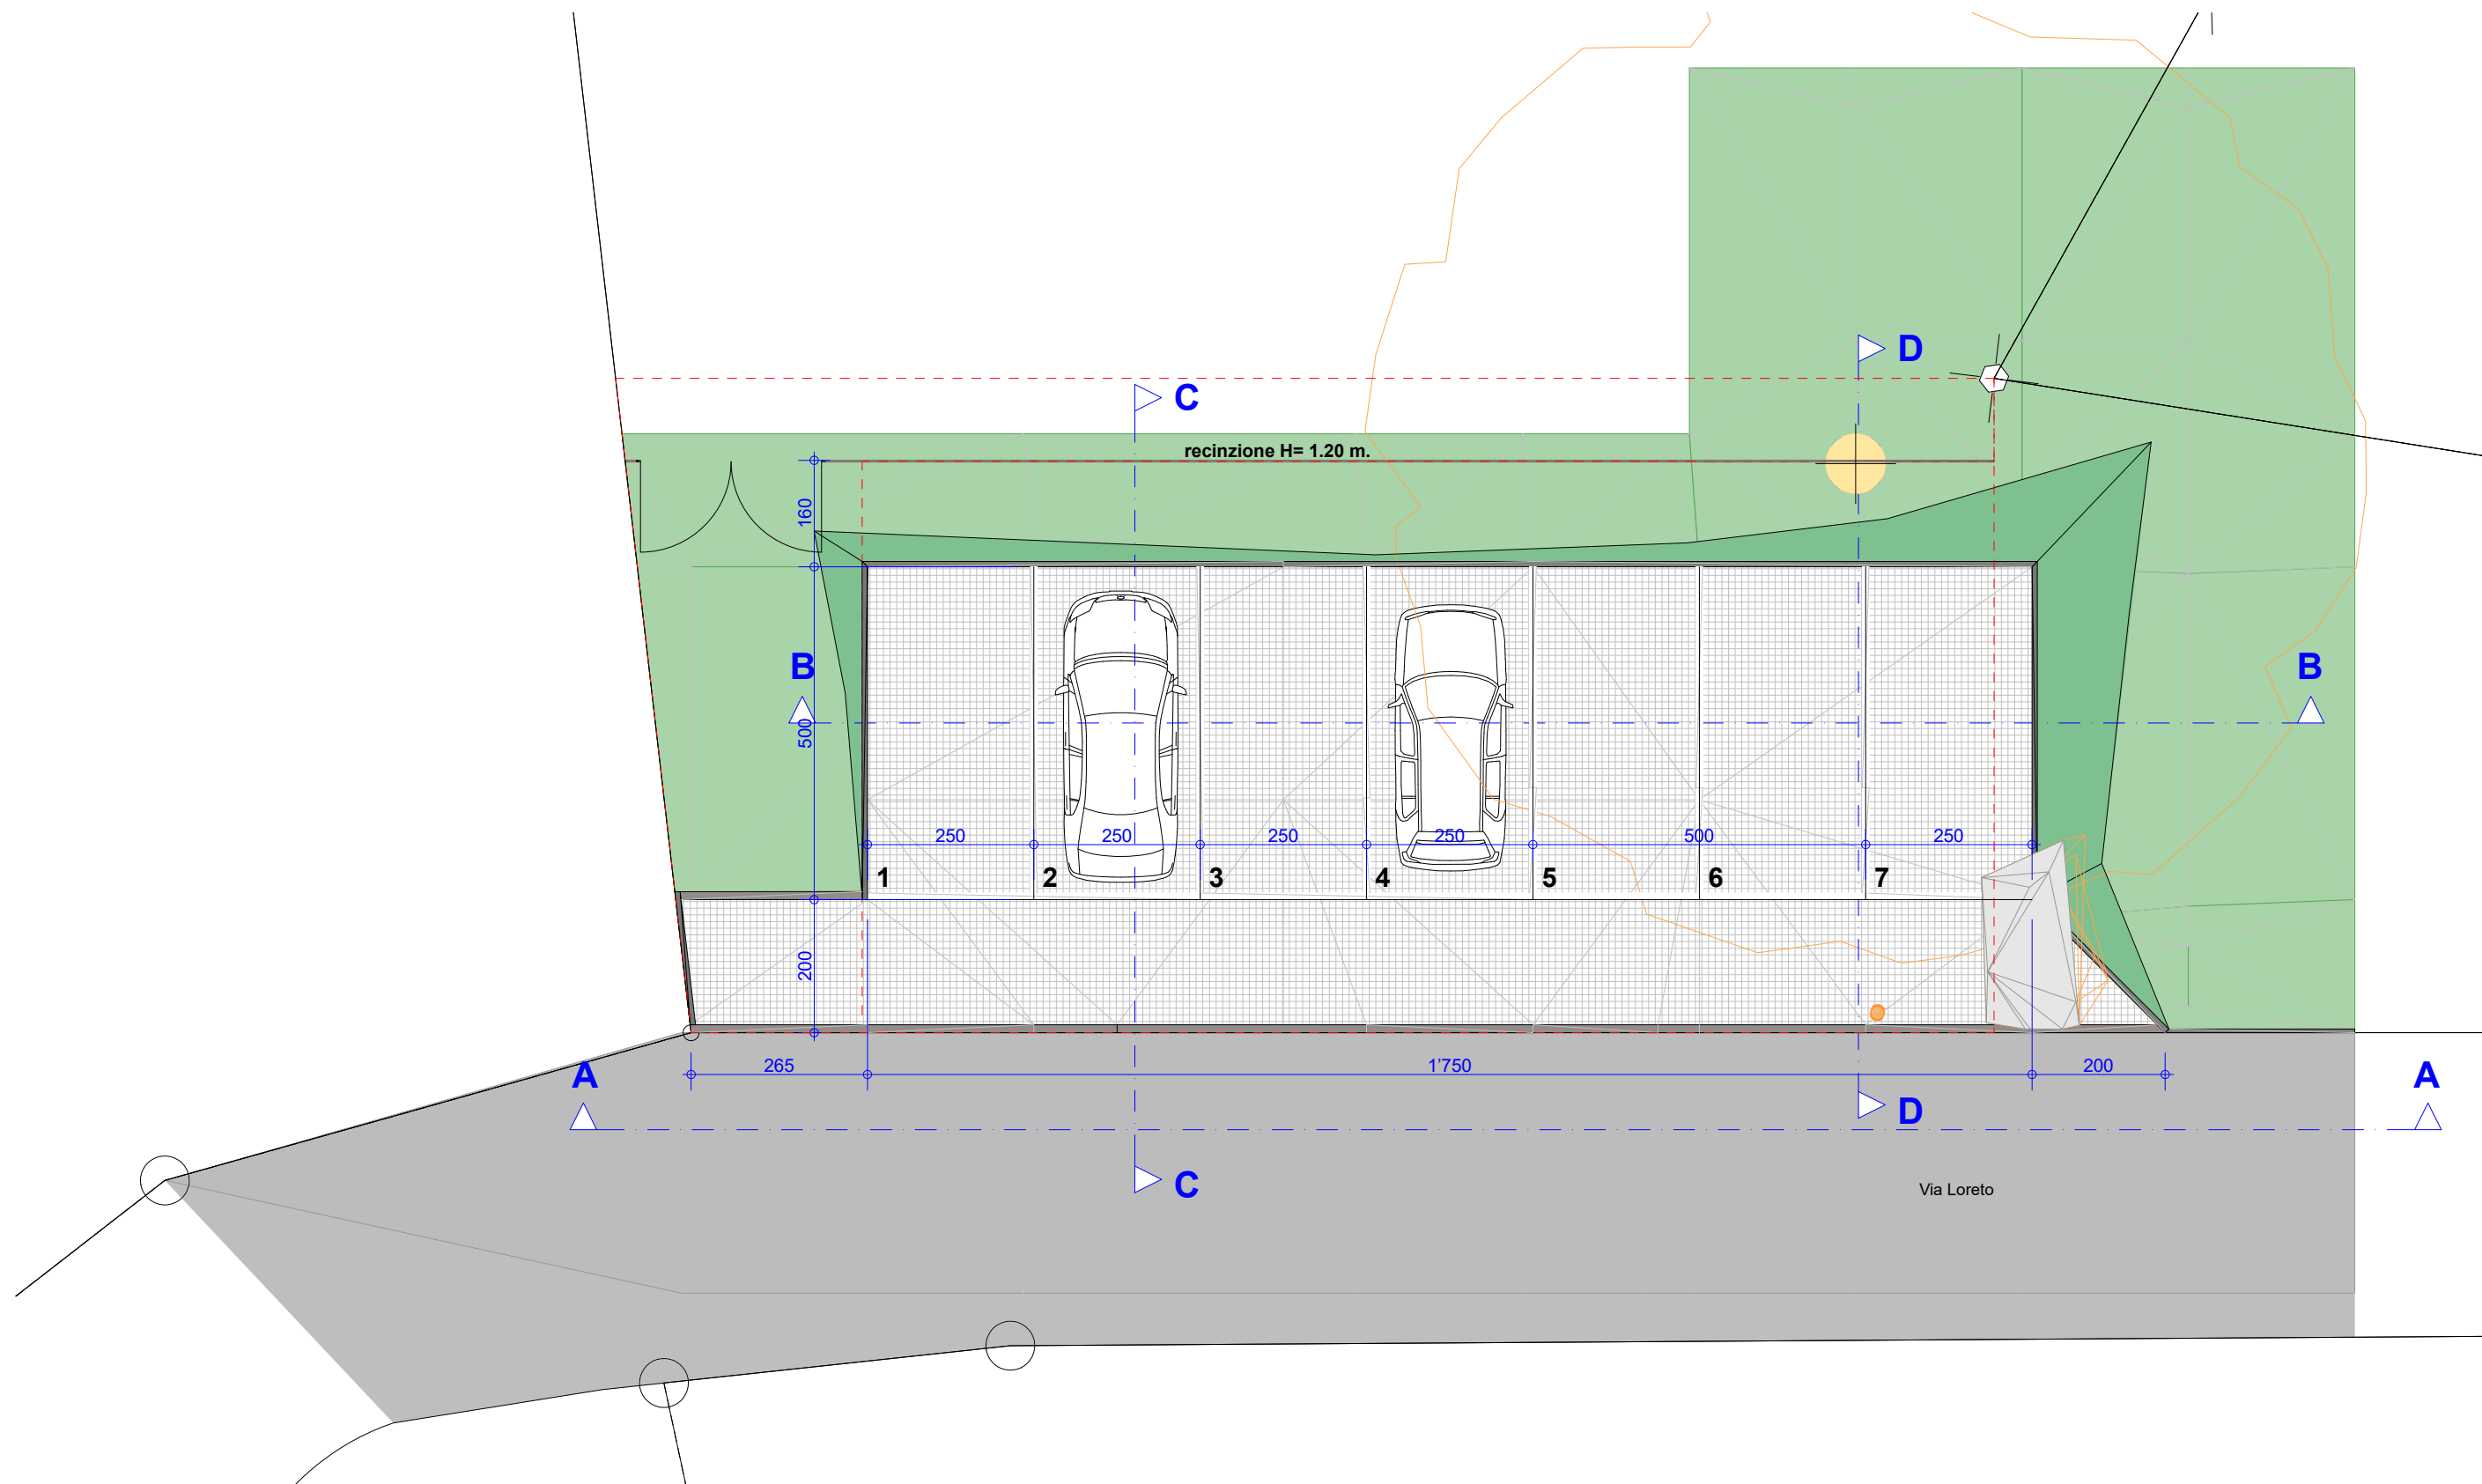



02


P3 - POSTEGGIO COMUNALE SAN GIUSEPPE - VIRA

PIANTA

09.05.2022

1:100

AREA PREVISTA A PR

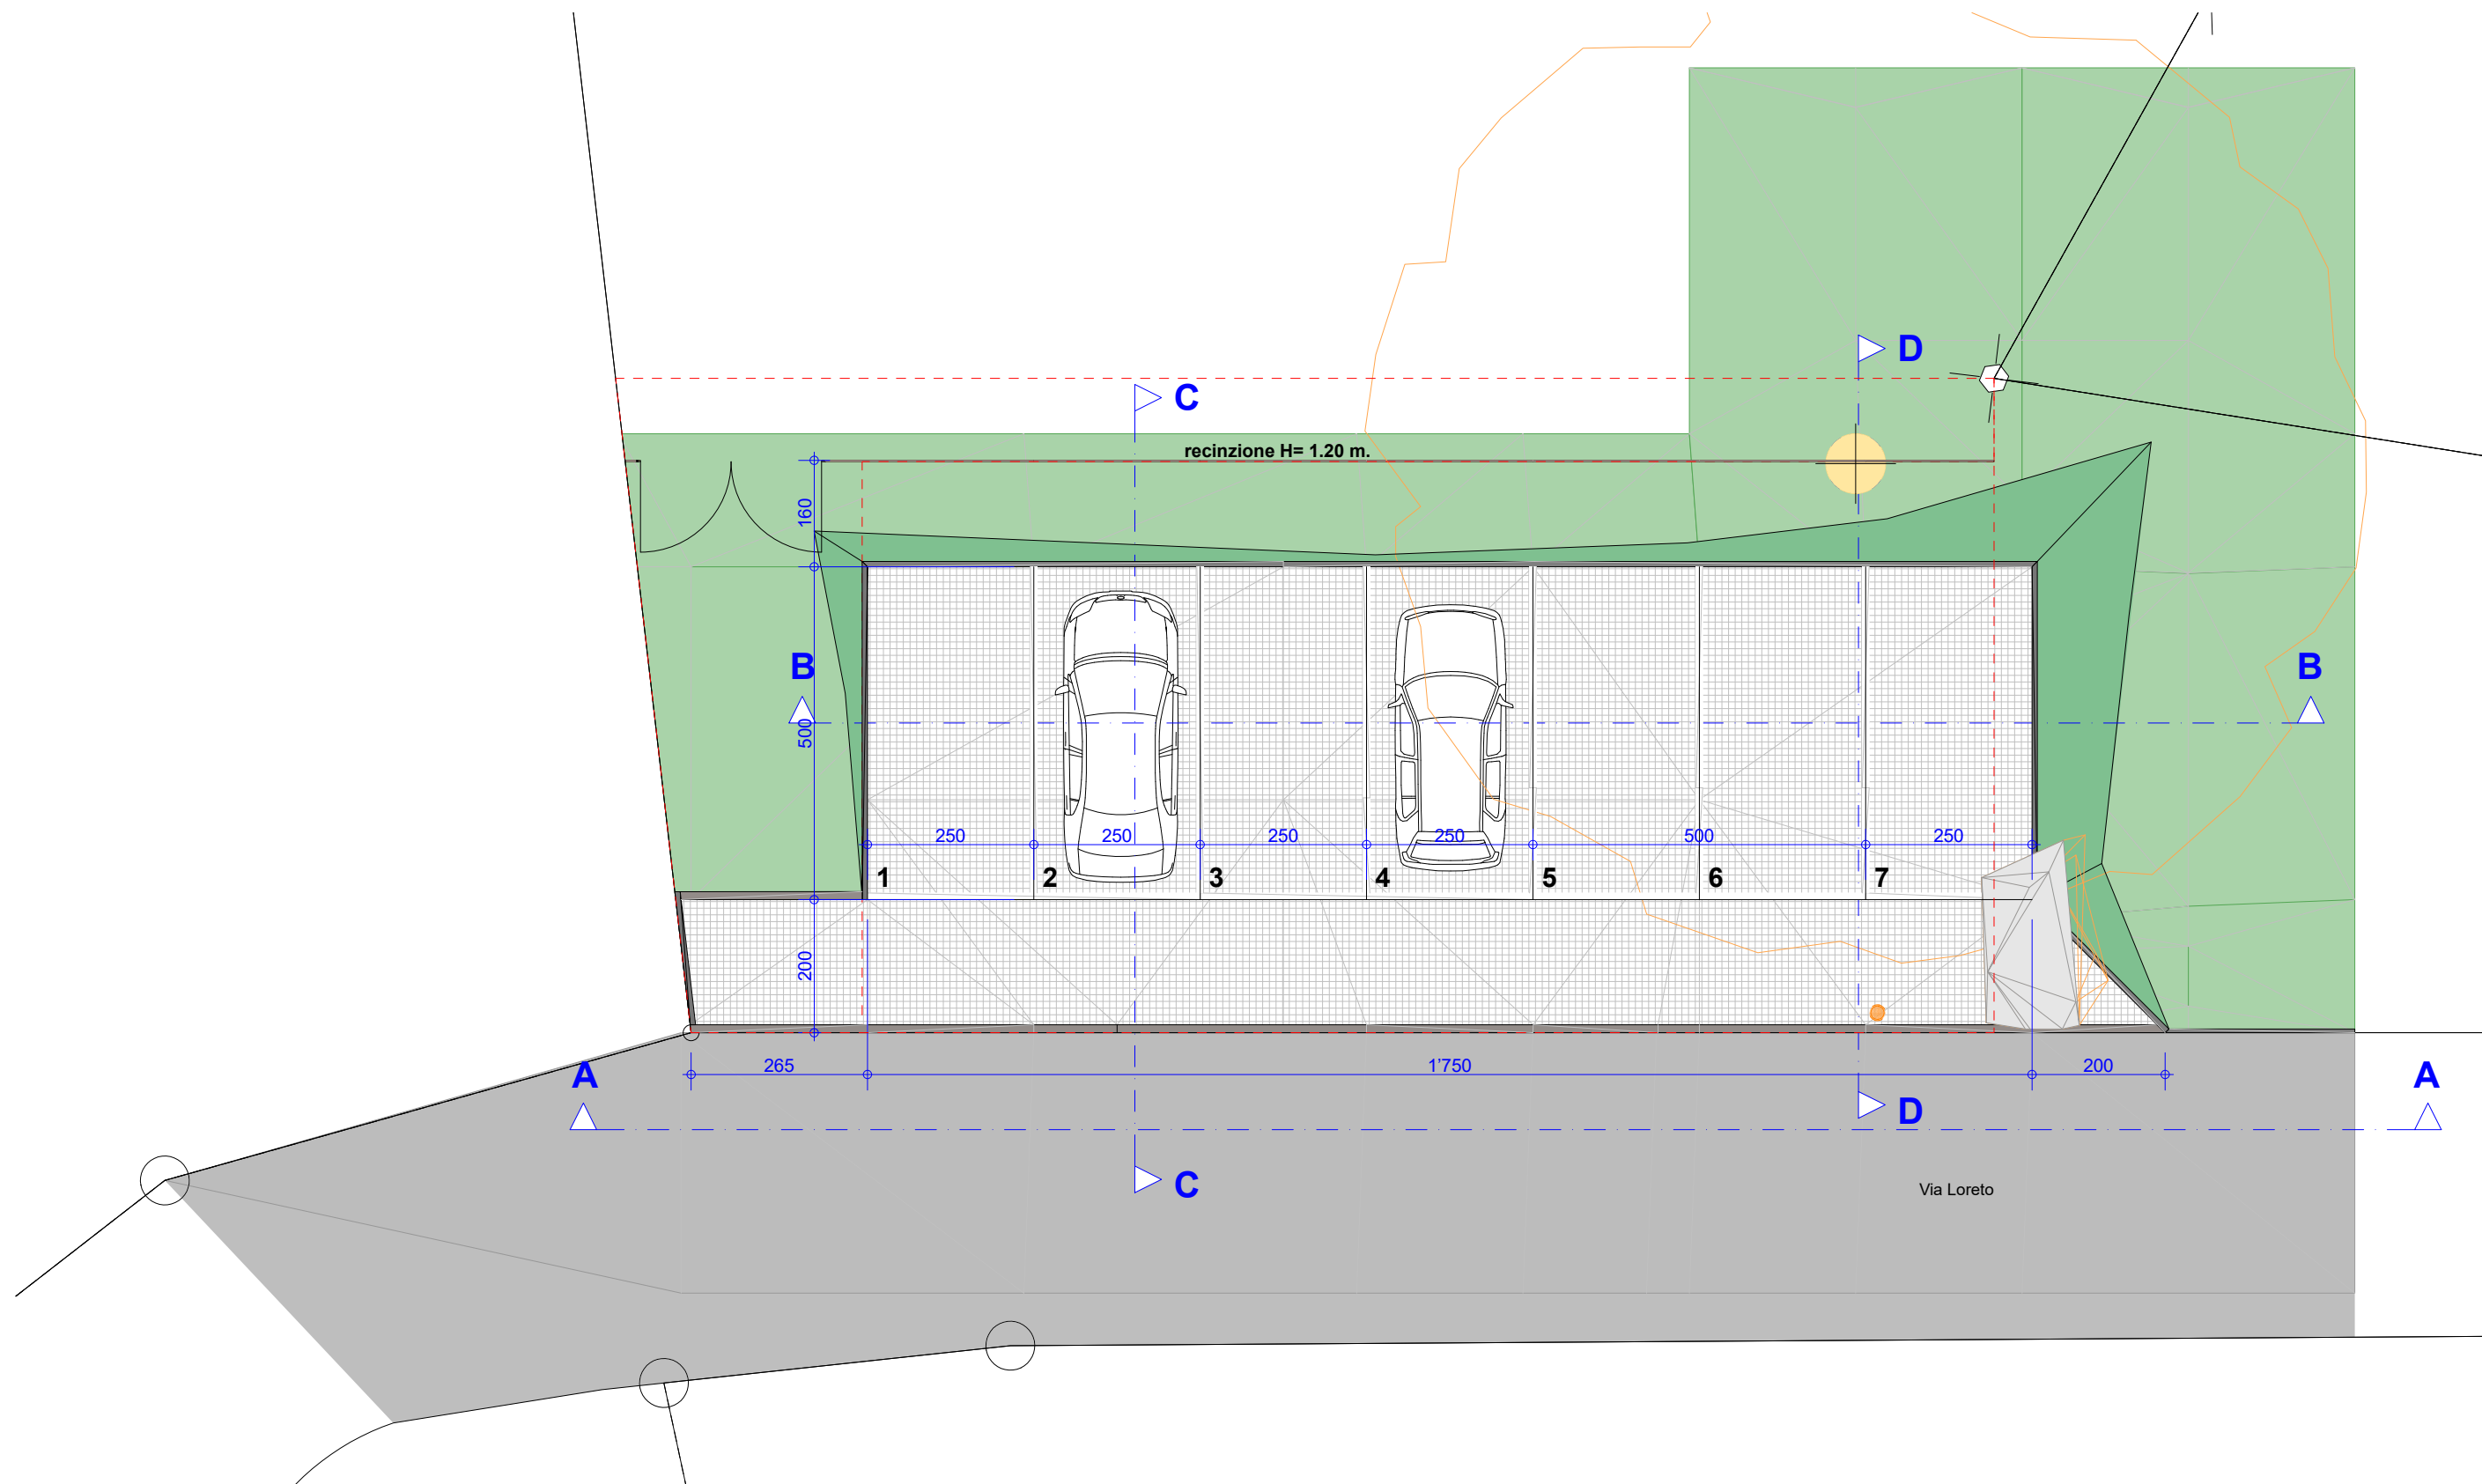



02


P3 - POSTEGGIO COMUNALE SAN GIUSEPPE - VIRA

PIANTA

09.05.2022

1:100

AREA PREVISTA A PR

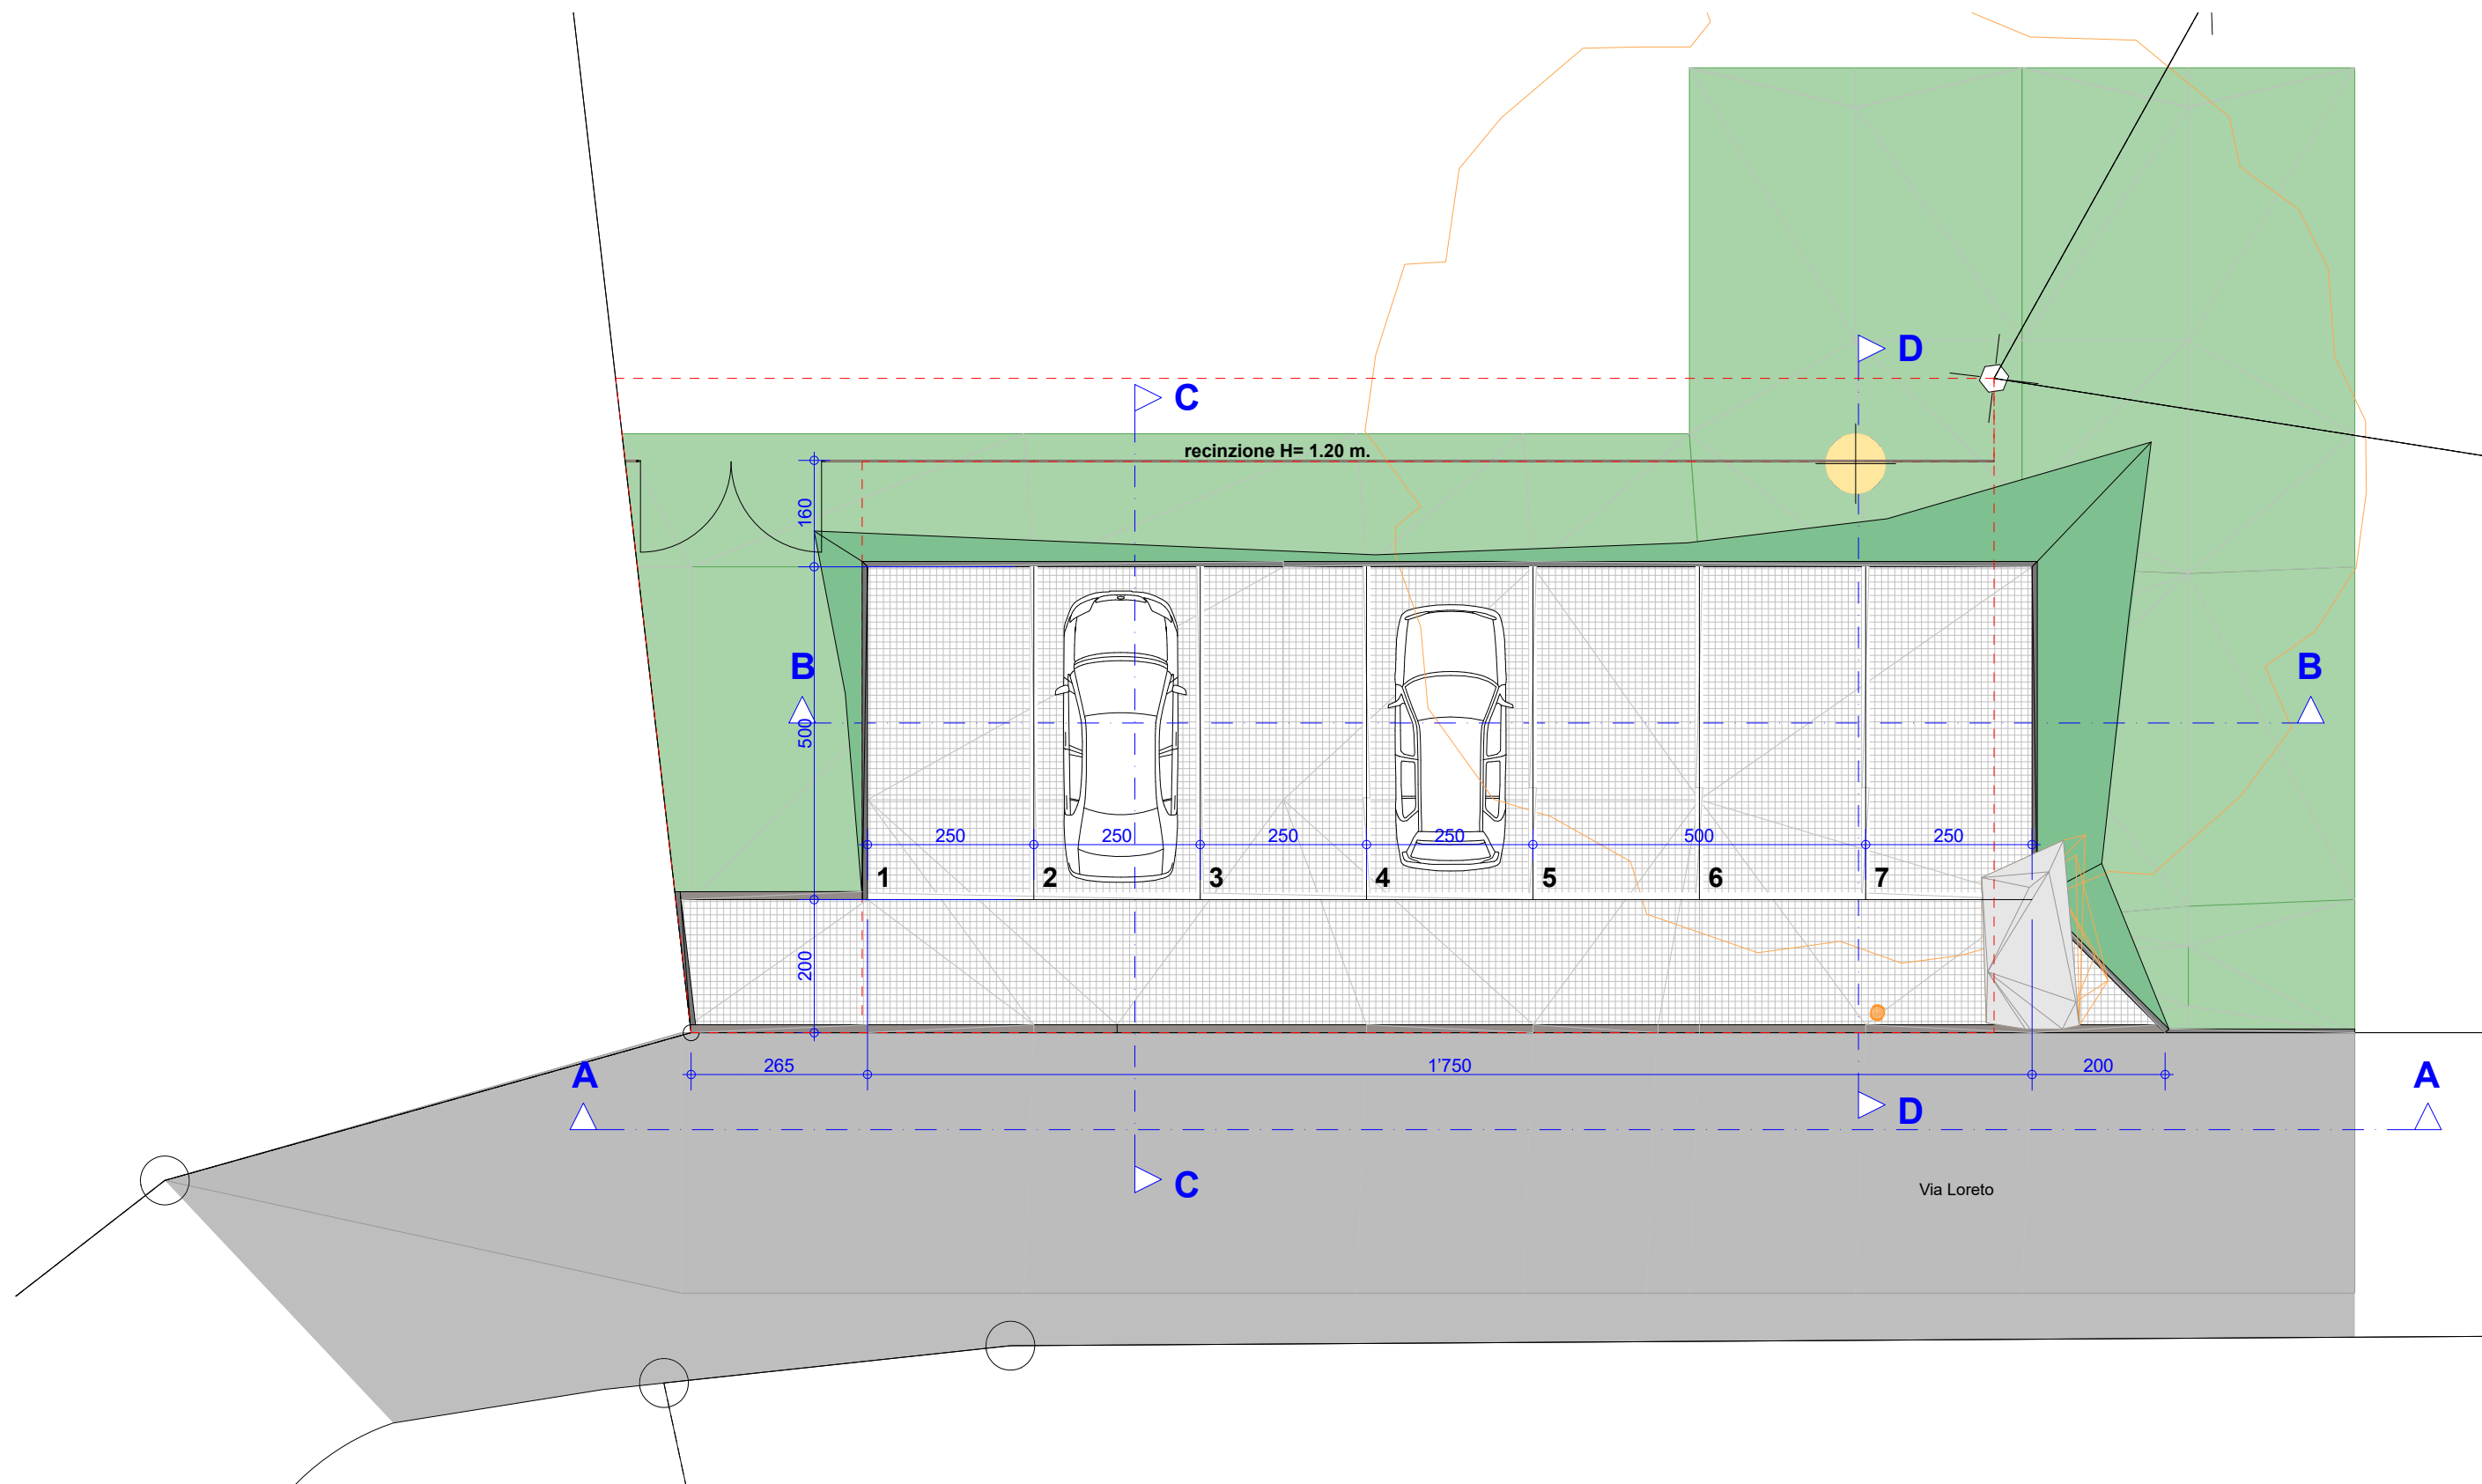



02


P3 - POSTEGGIO COMUNALE SAN GIUSEPPE - VIRA

PIANTA

09.05.2022

1:100

AREA PREVISTA A PR

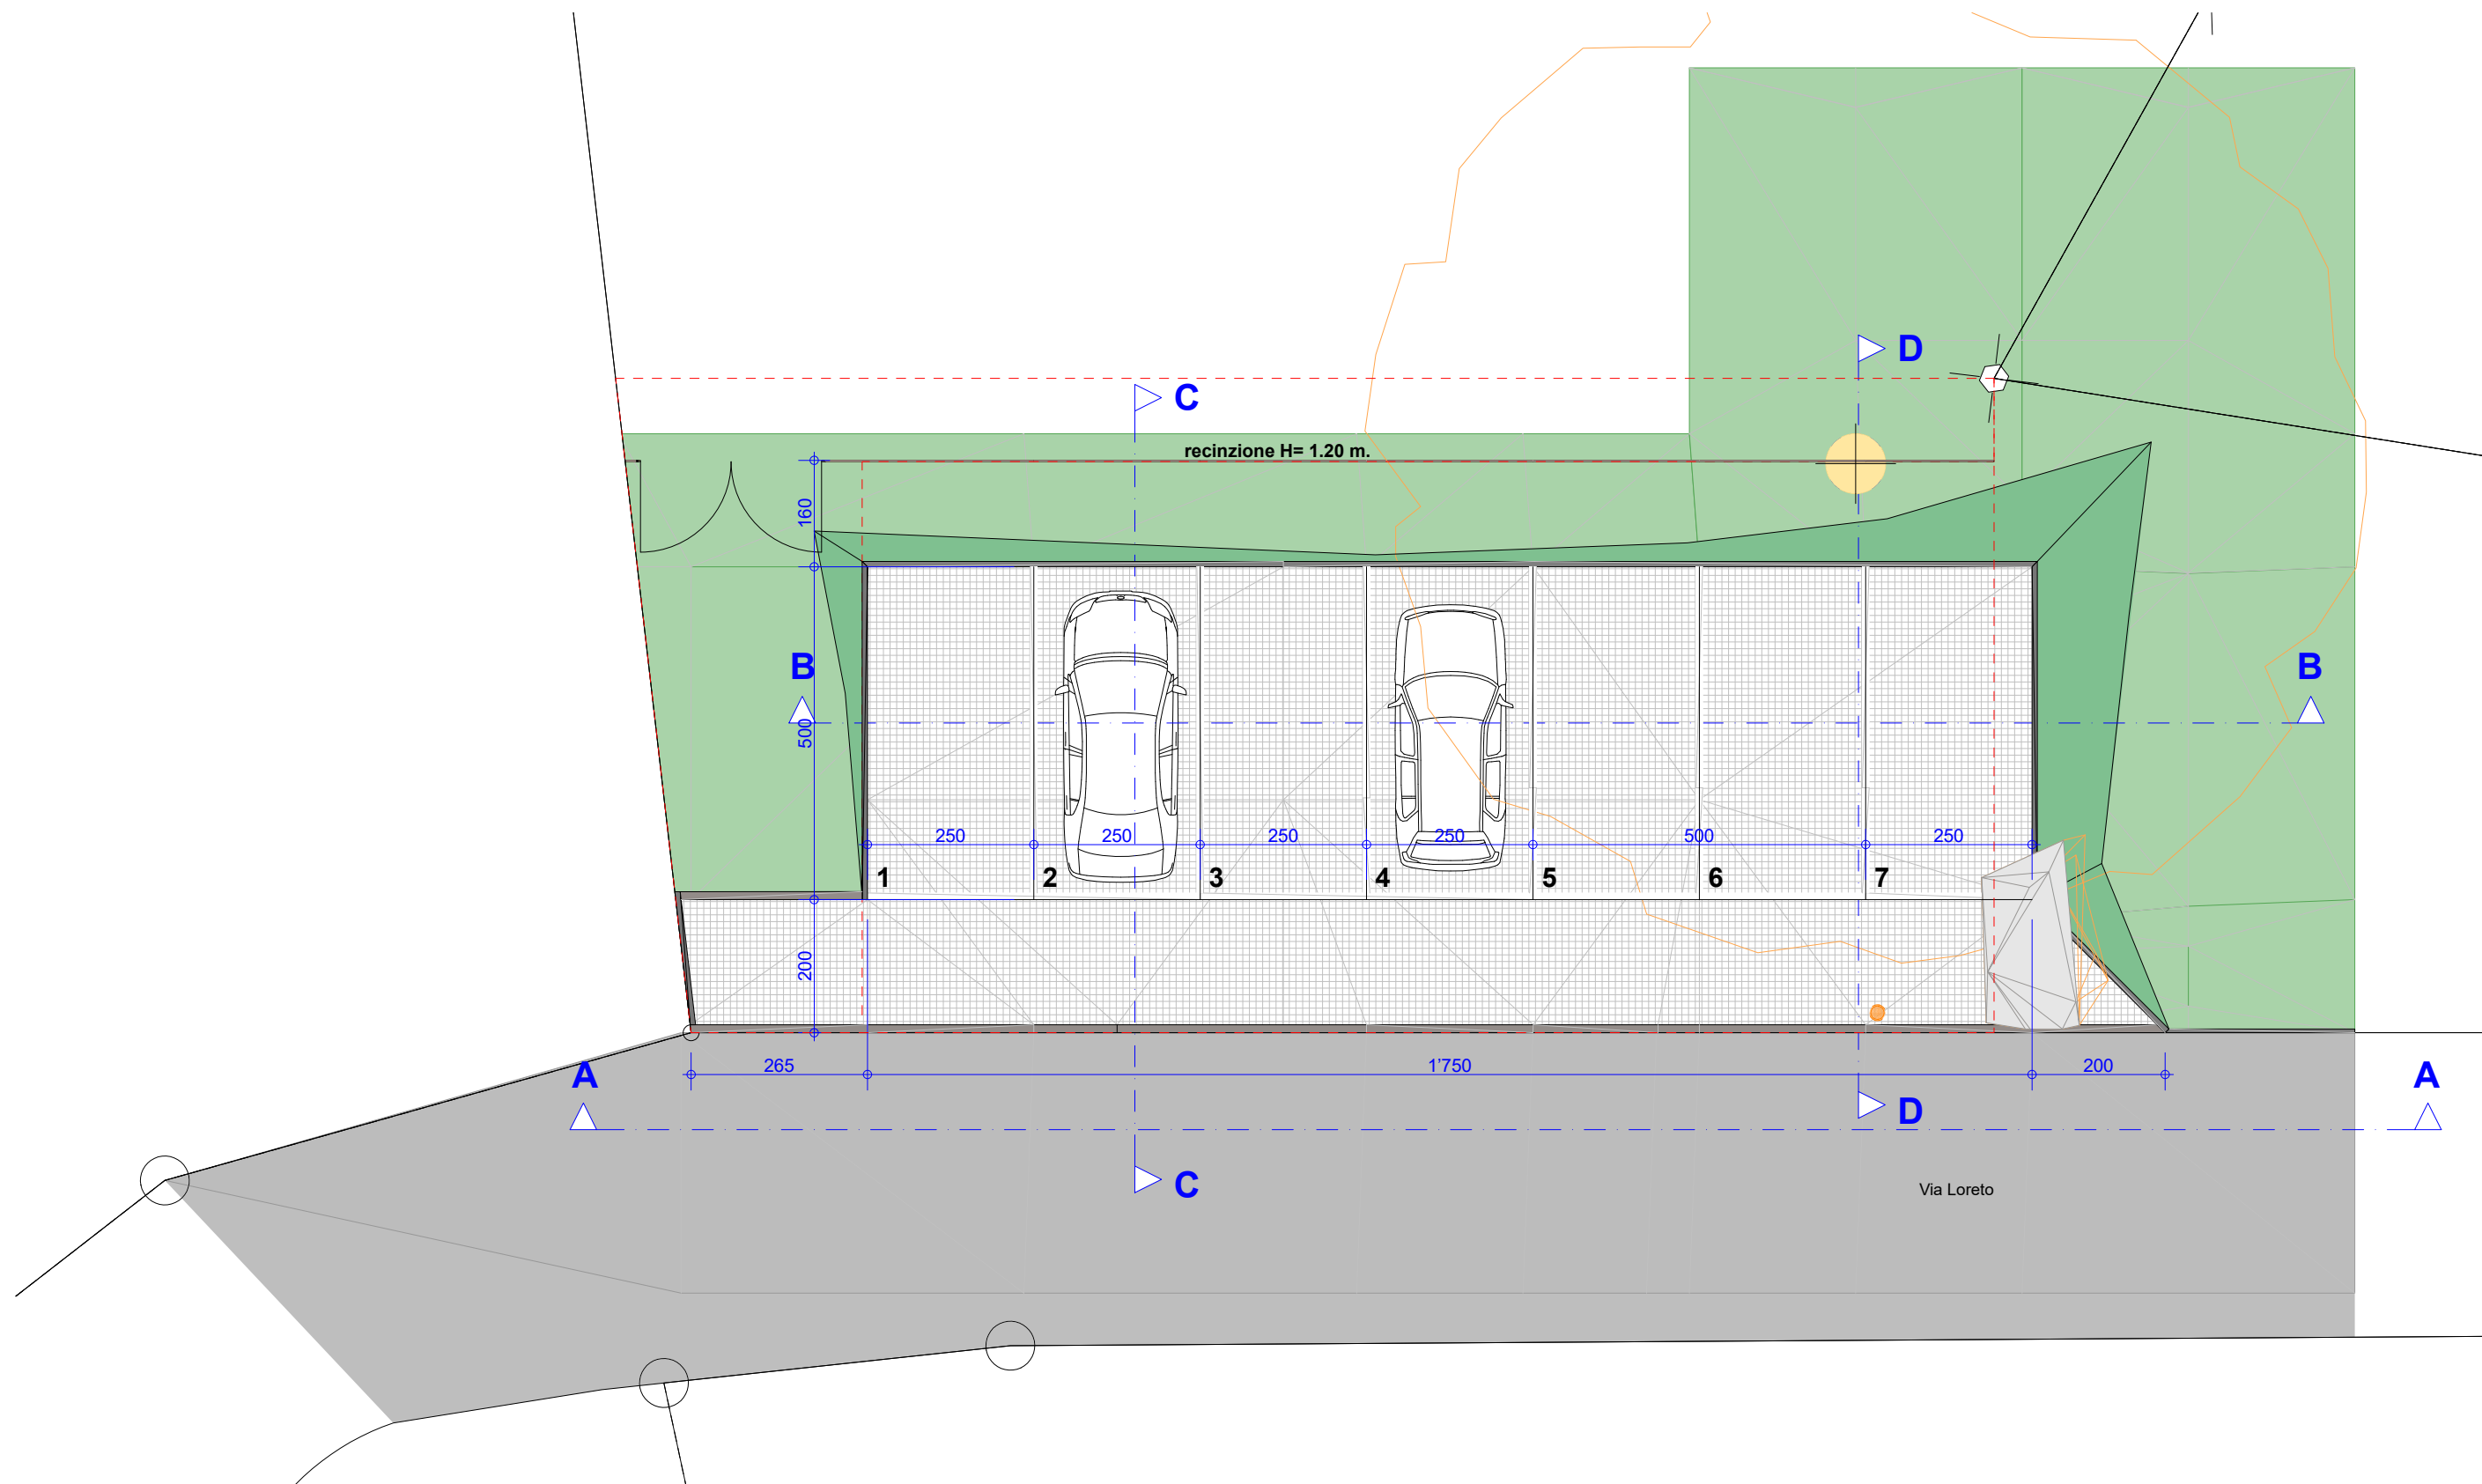



02


P3 - POSTEGGIO COMUNALE SAN GIUSEPPE - VIRA

PIANTA

09.05.2022

1:100

AREA PREVISTA A PR

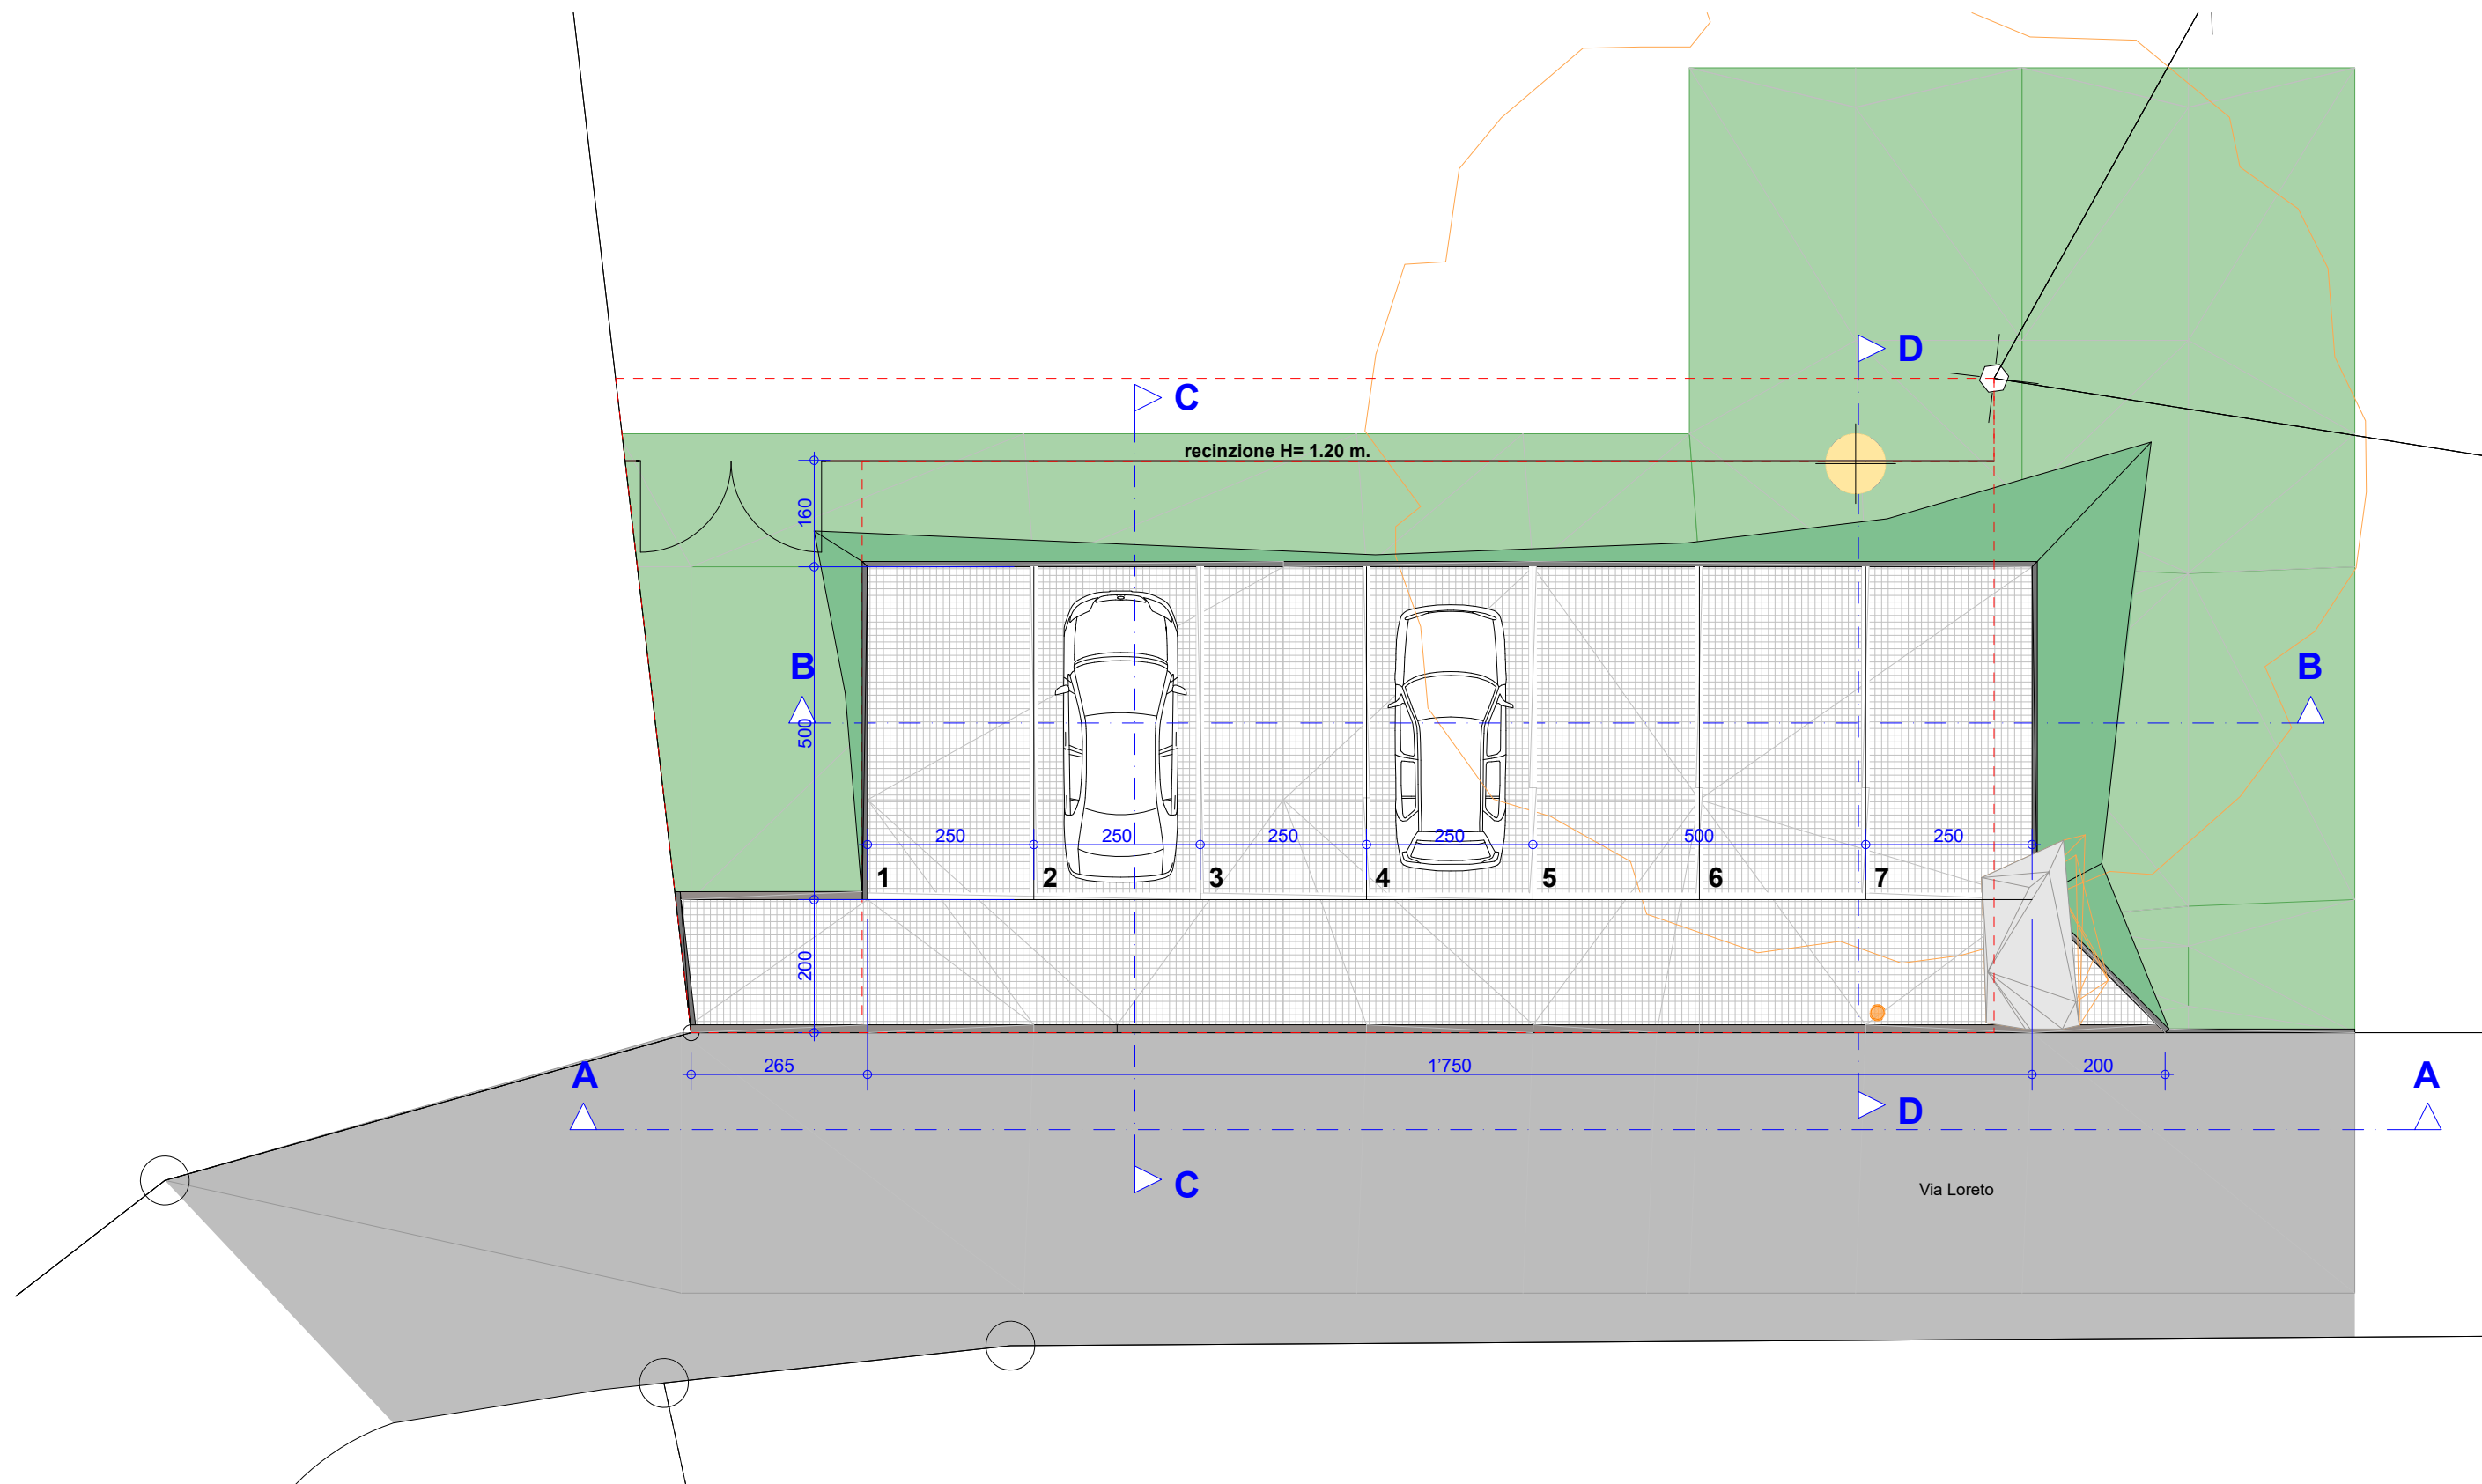



02


P3 - POSTEGGIO COMUNALE SAN GIUSEPPE - VIRA

PIANTA

09.05.2022

1:100

AREA PREVISTA A PR

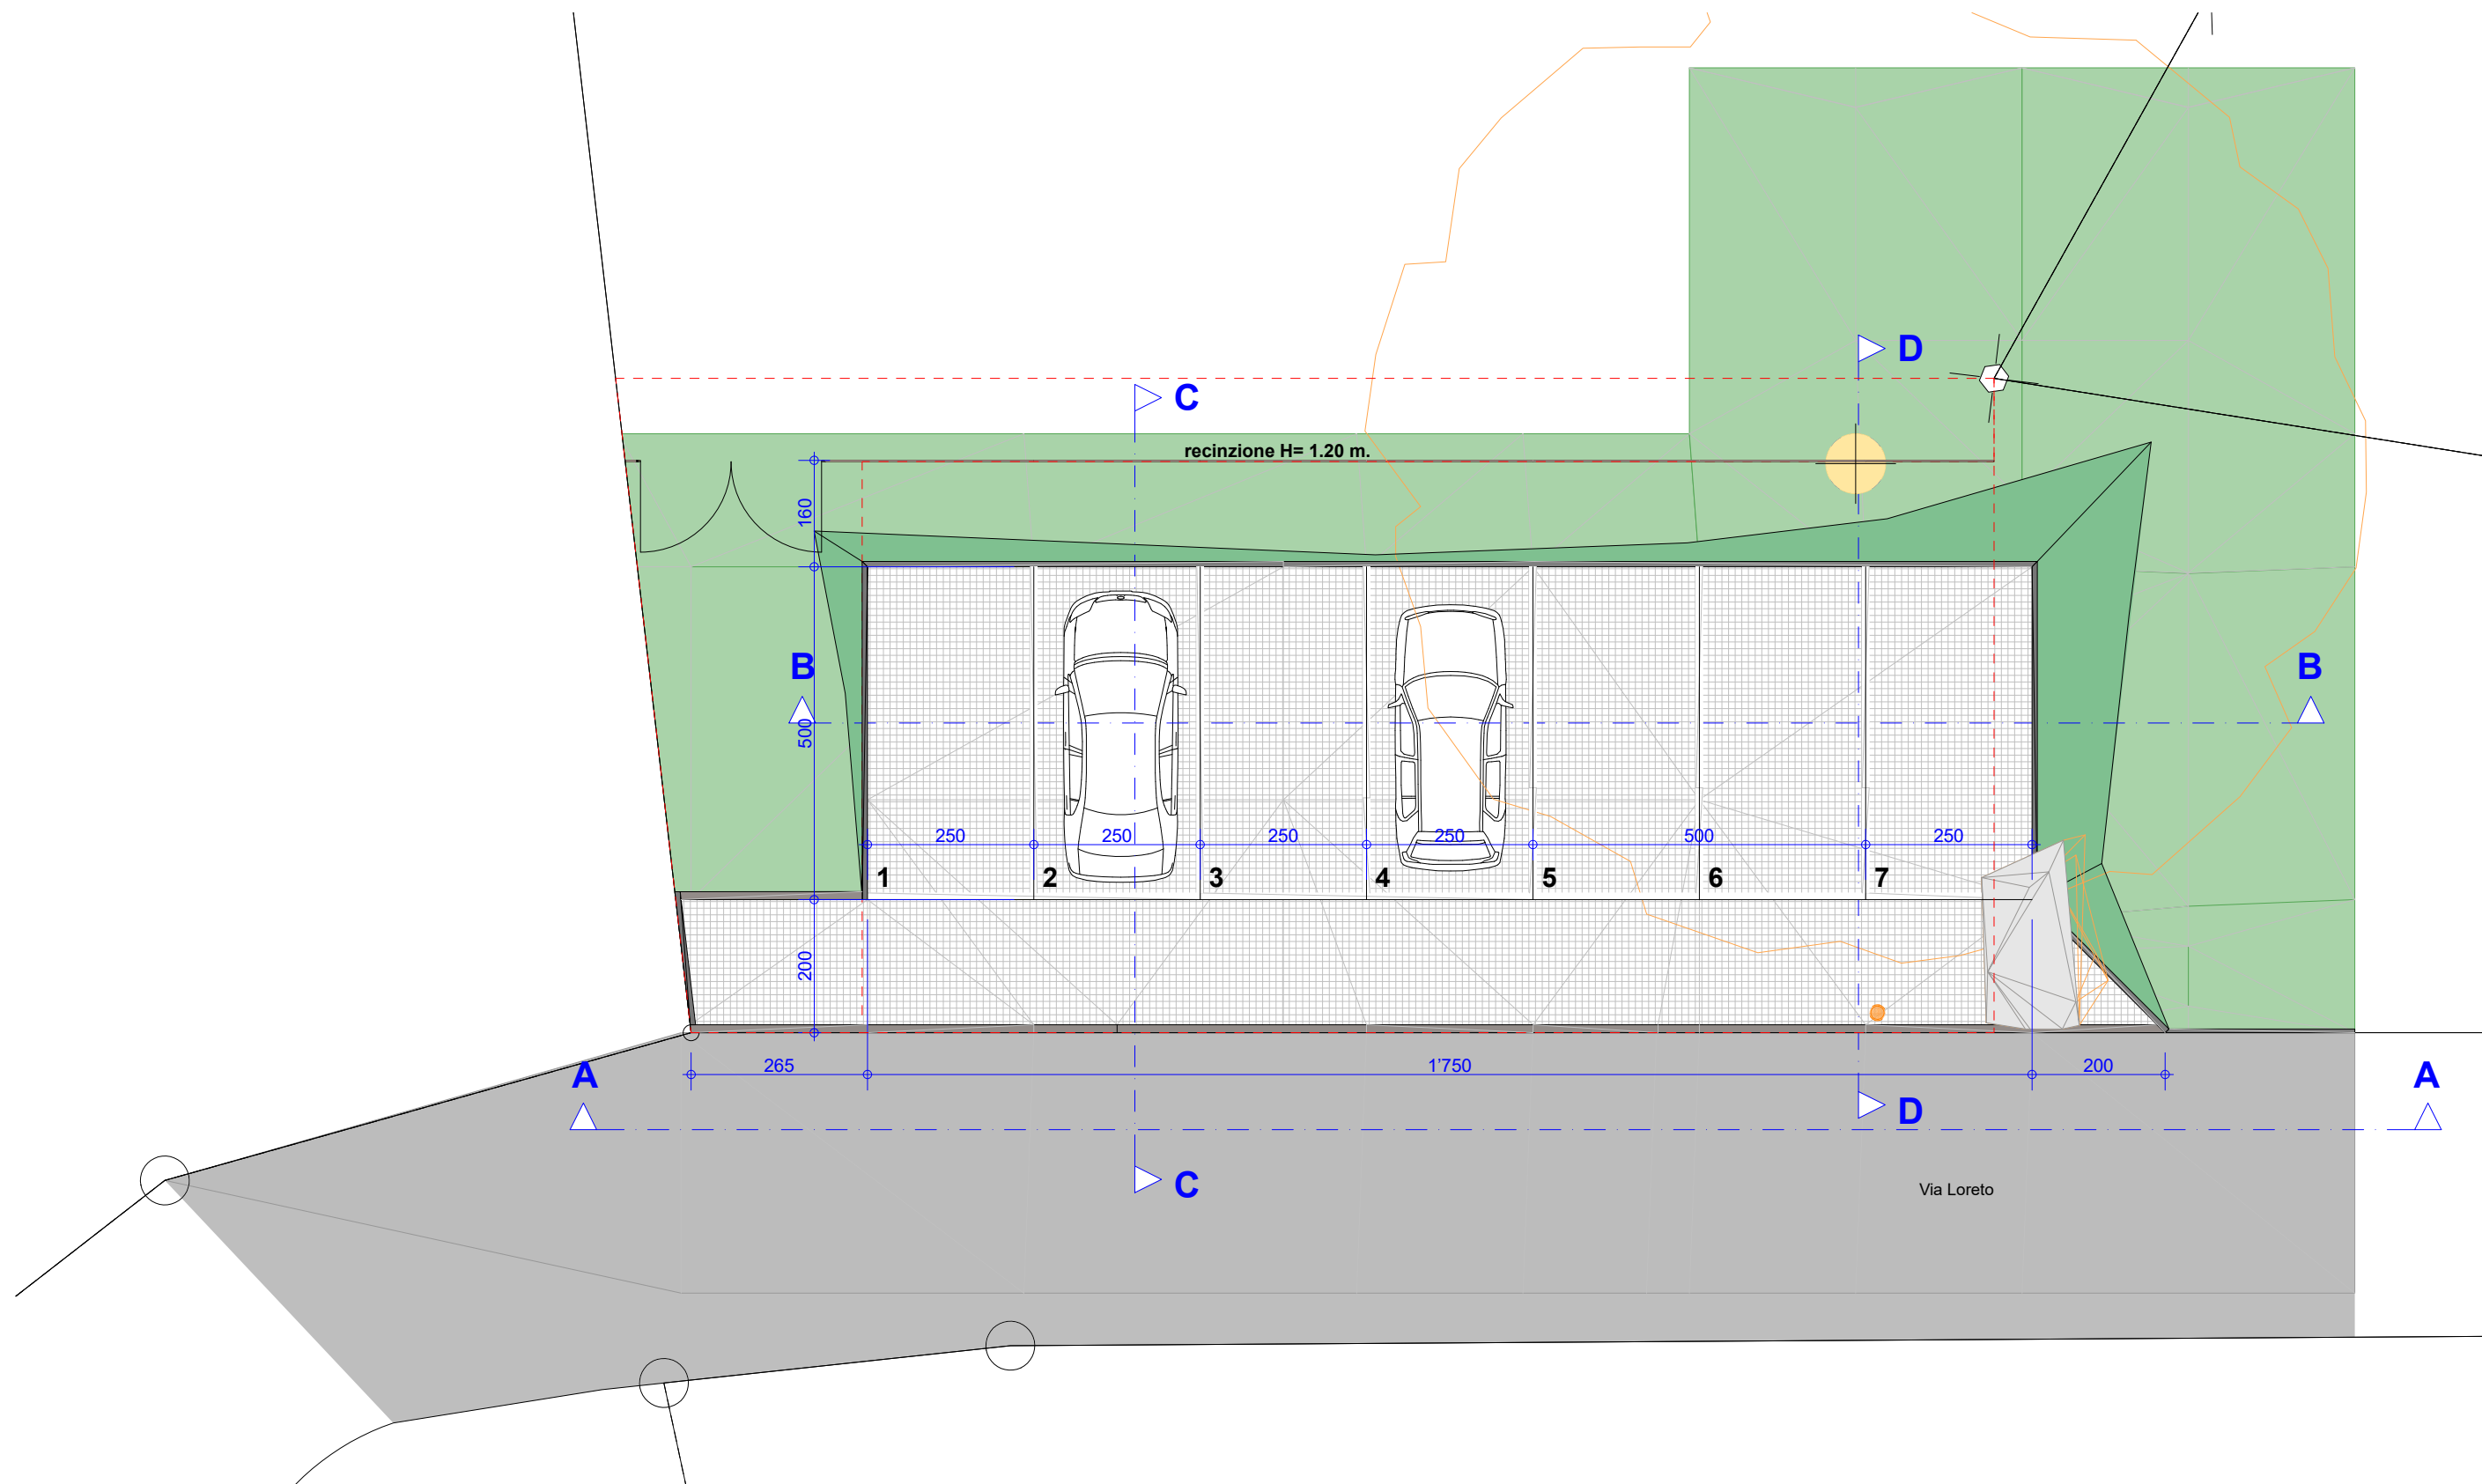



02


P3 - POSTEGGIO COMUNALE SAN GIUSEPPE - VIRA

PIANTA

09.05.2022

1:100

AREA PREVISTA A PR

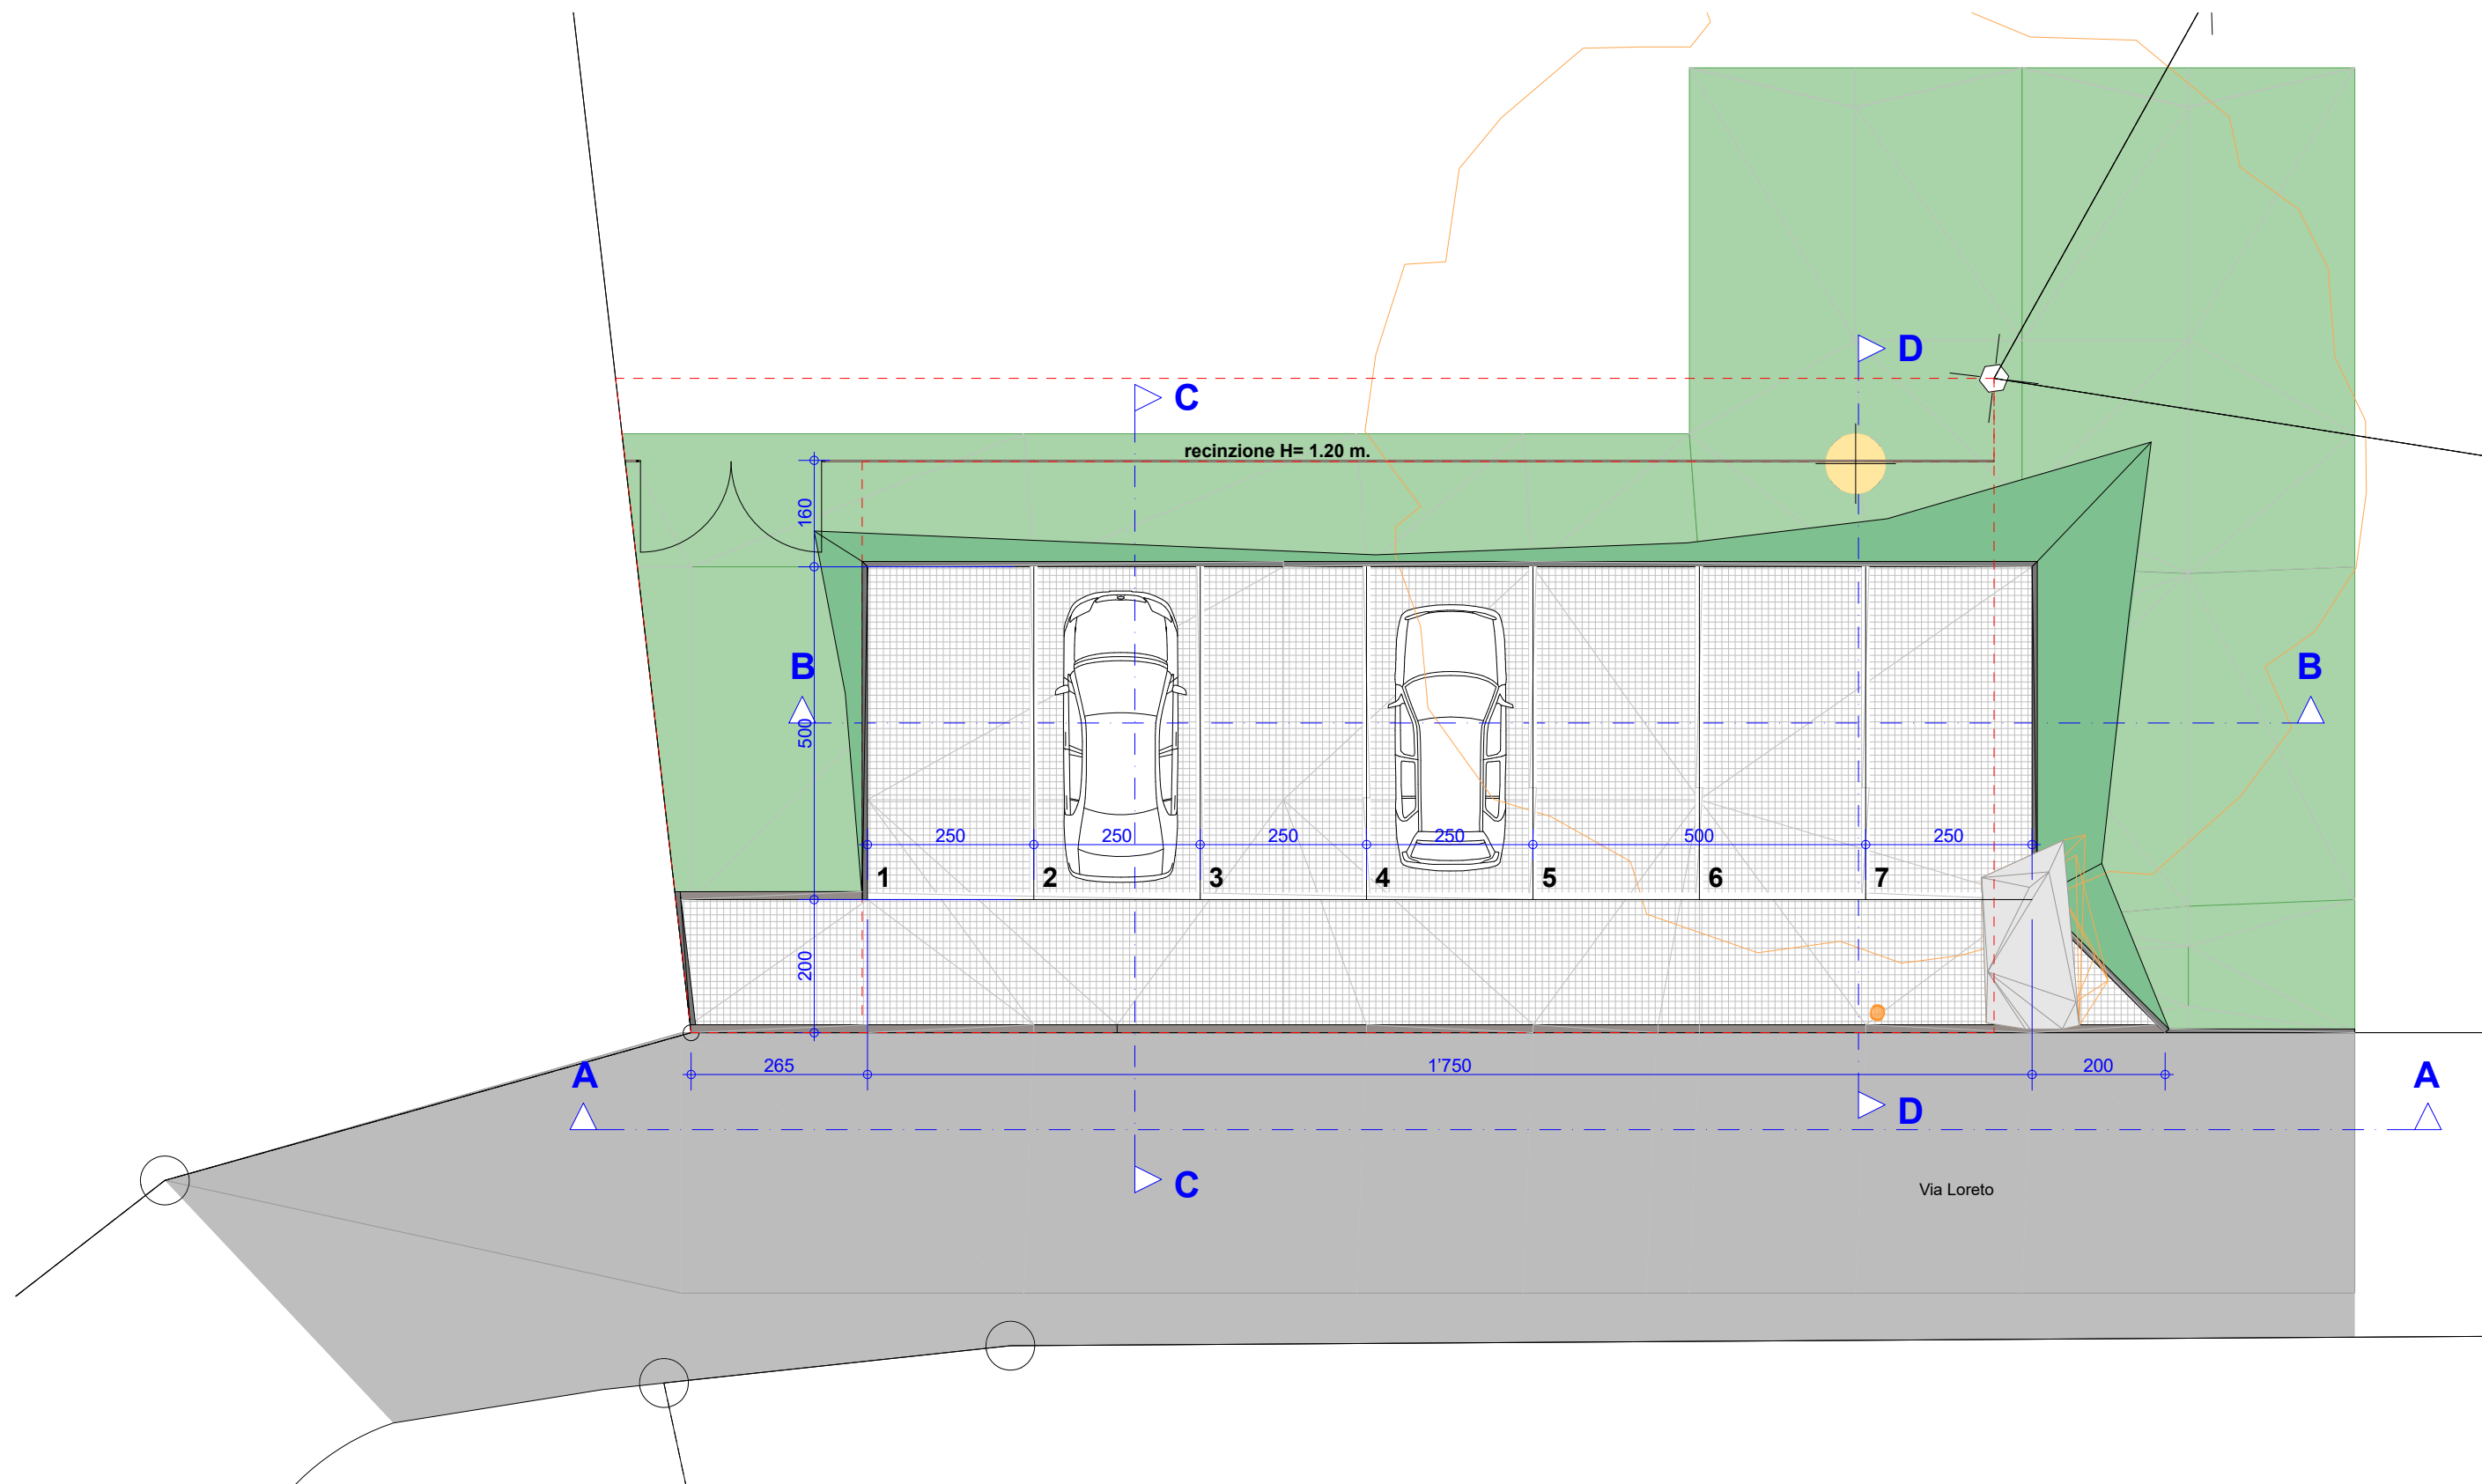



02


P3 - POSTEGGIO COMUNALE SAN GIUSEPPE - VIRA

PIANTA

09.05.2022

1:100

AREA PREVISTA A PR

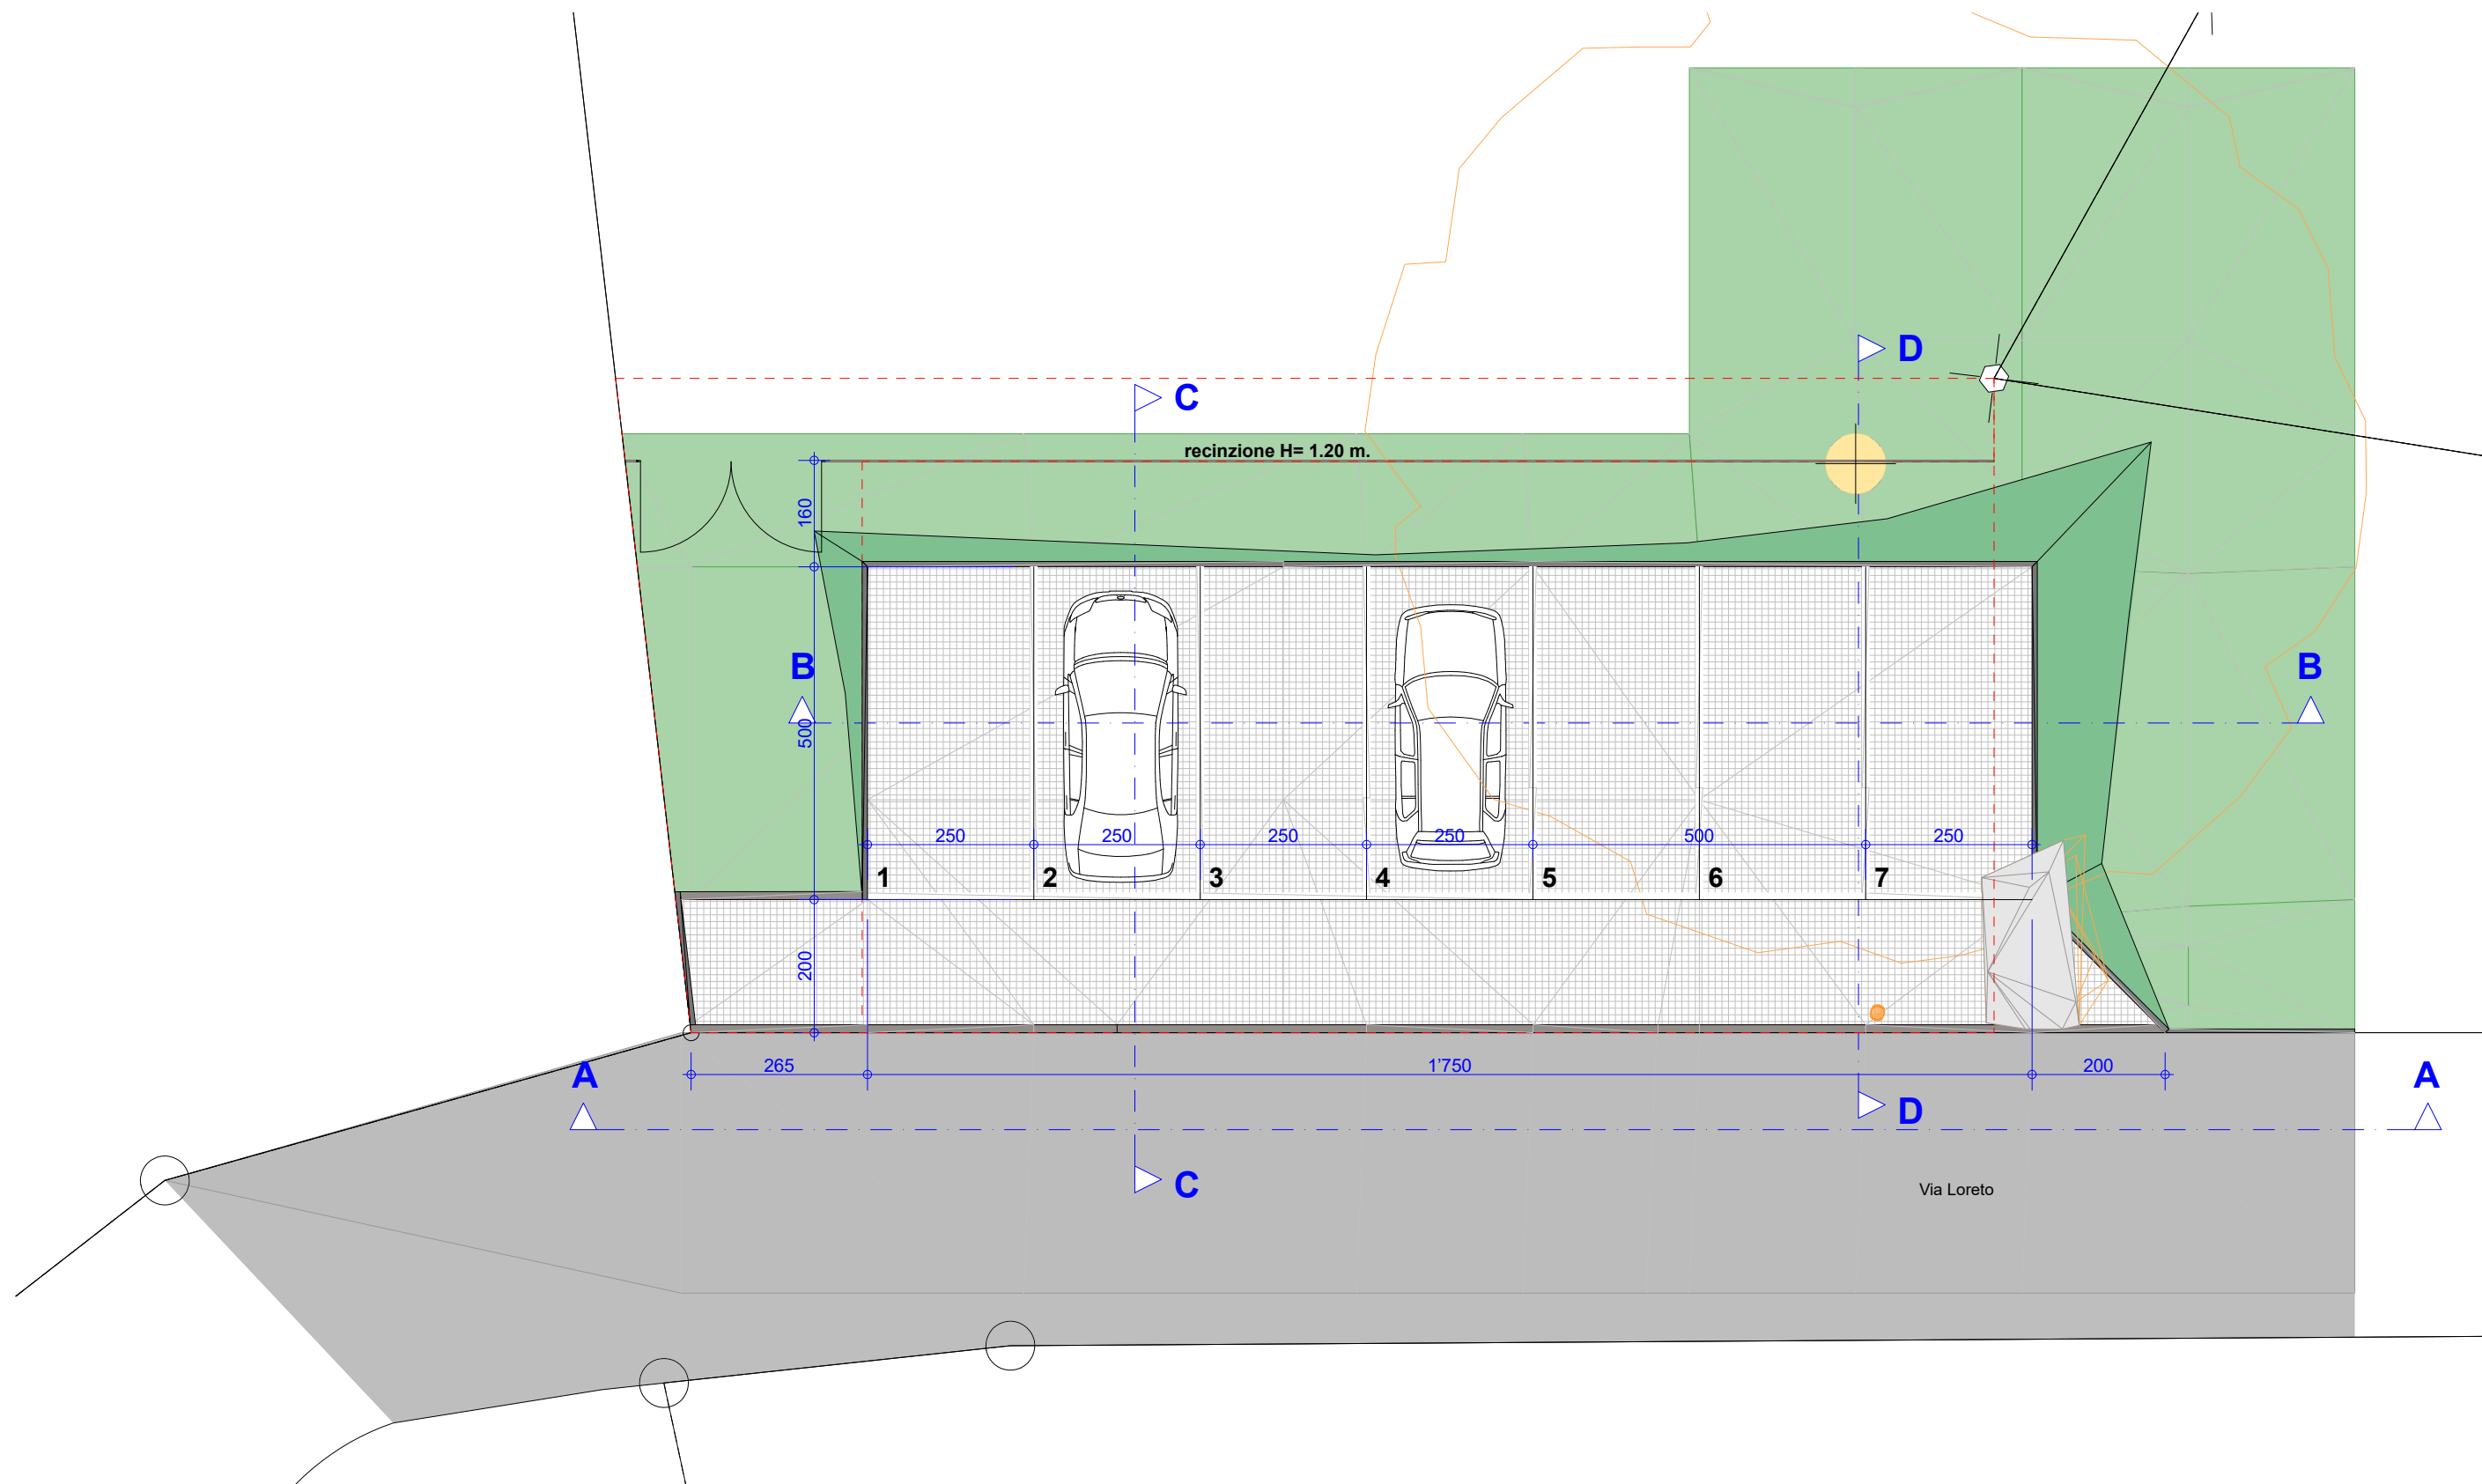



02


P3 - POSTEGGIO COMUNALE SAN GIUSEPPE - VIRA

PIANTA

09.05.2022

1:100

AREA PREVISTA A PR

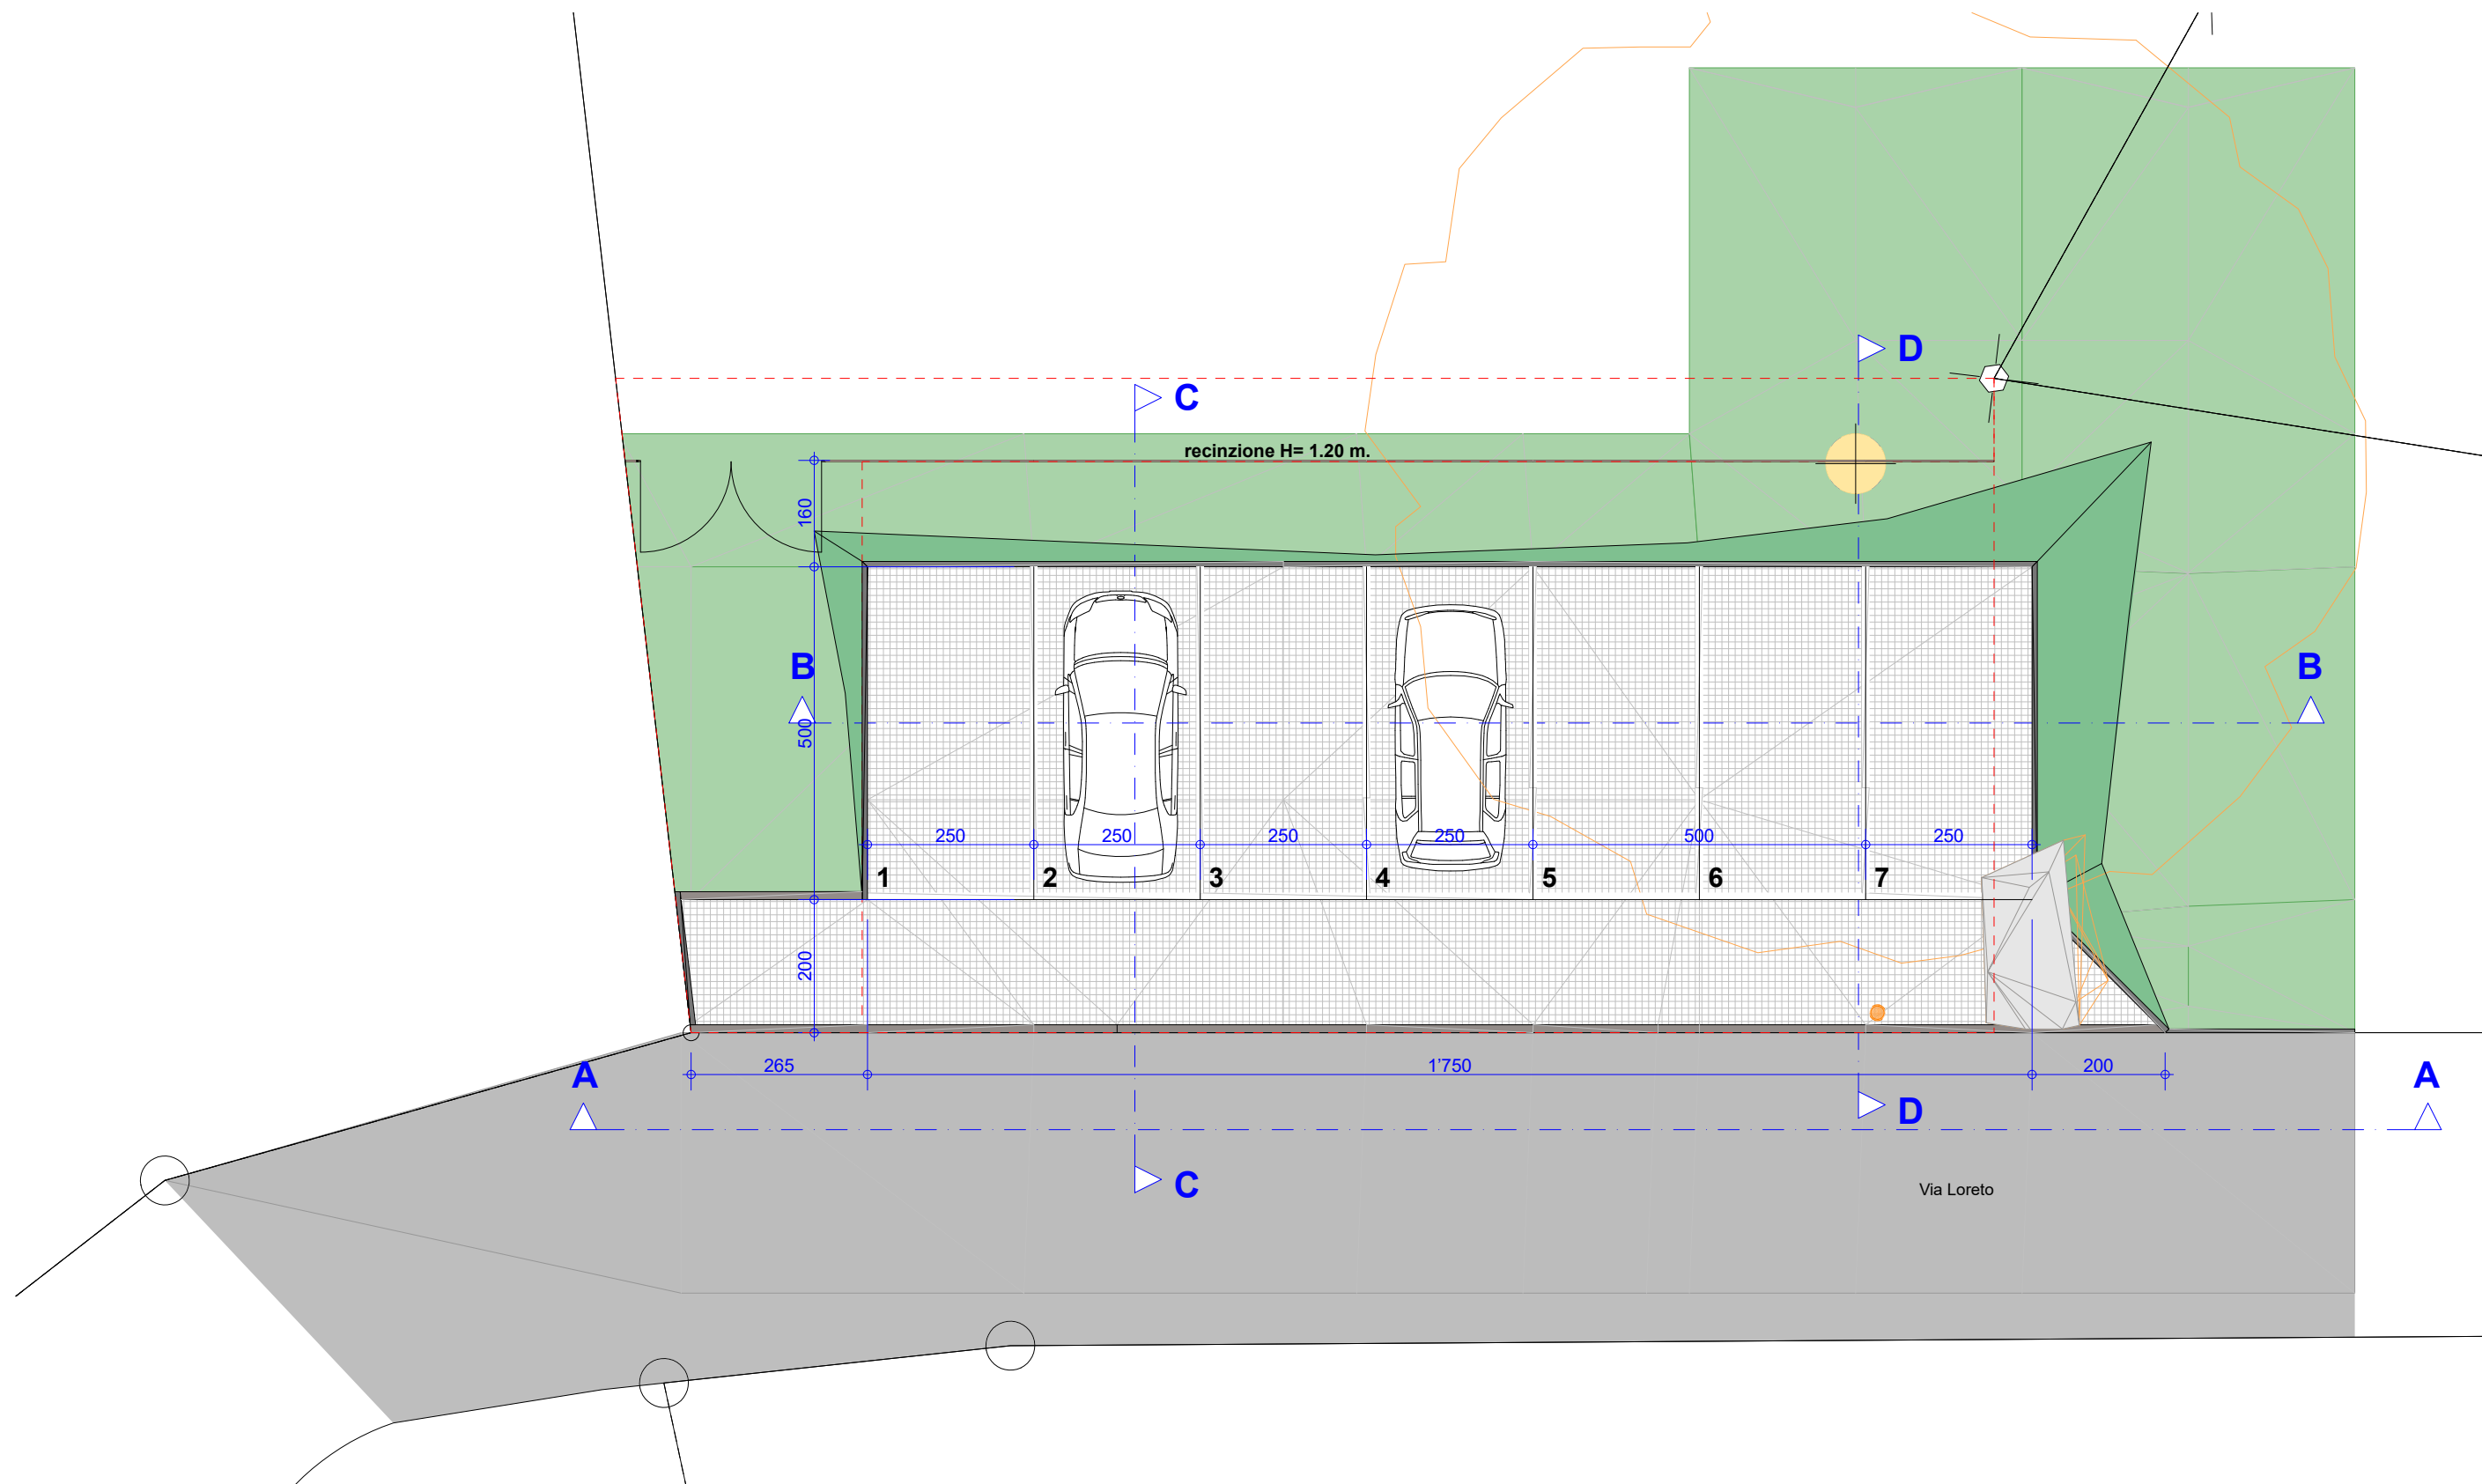



02

P3 - POSTEGGIO COMUNALE SAN GIUSEPPE - VIRA

PIANTA

09.05.2022

1:100

AREA PREVISTA A PR

